



Terreni in Affitto

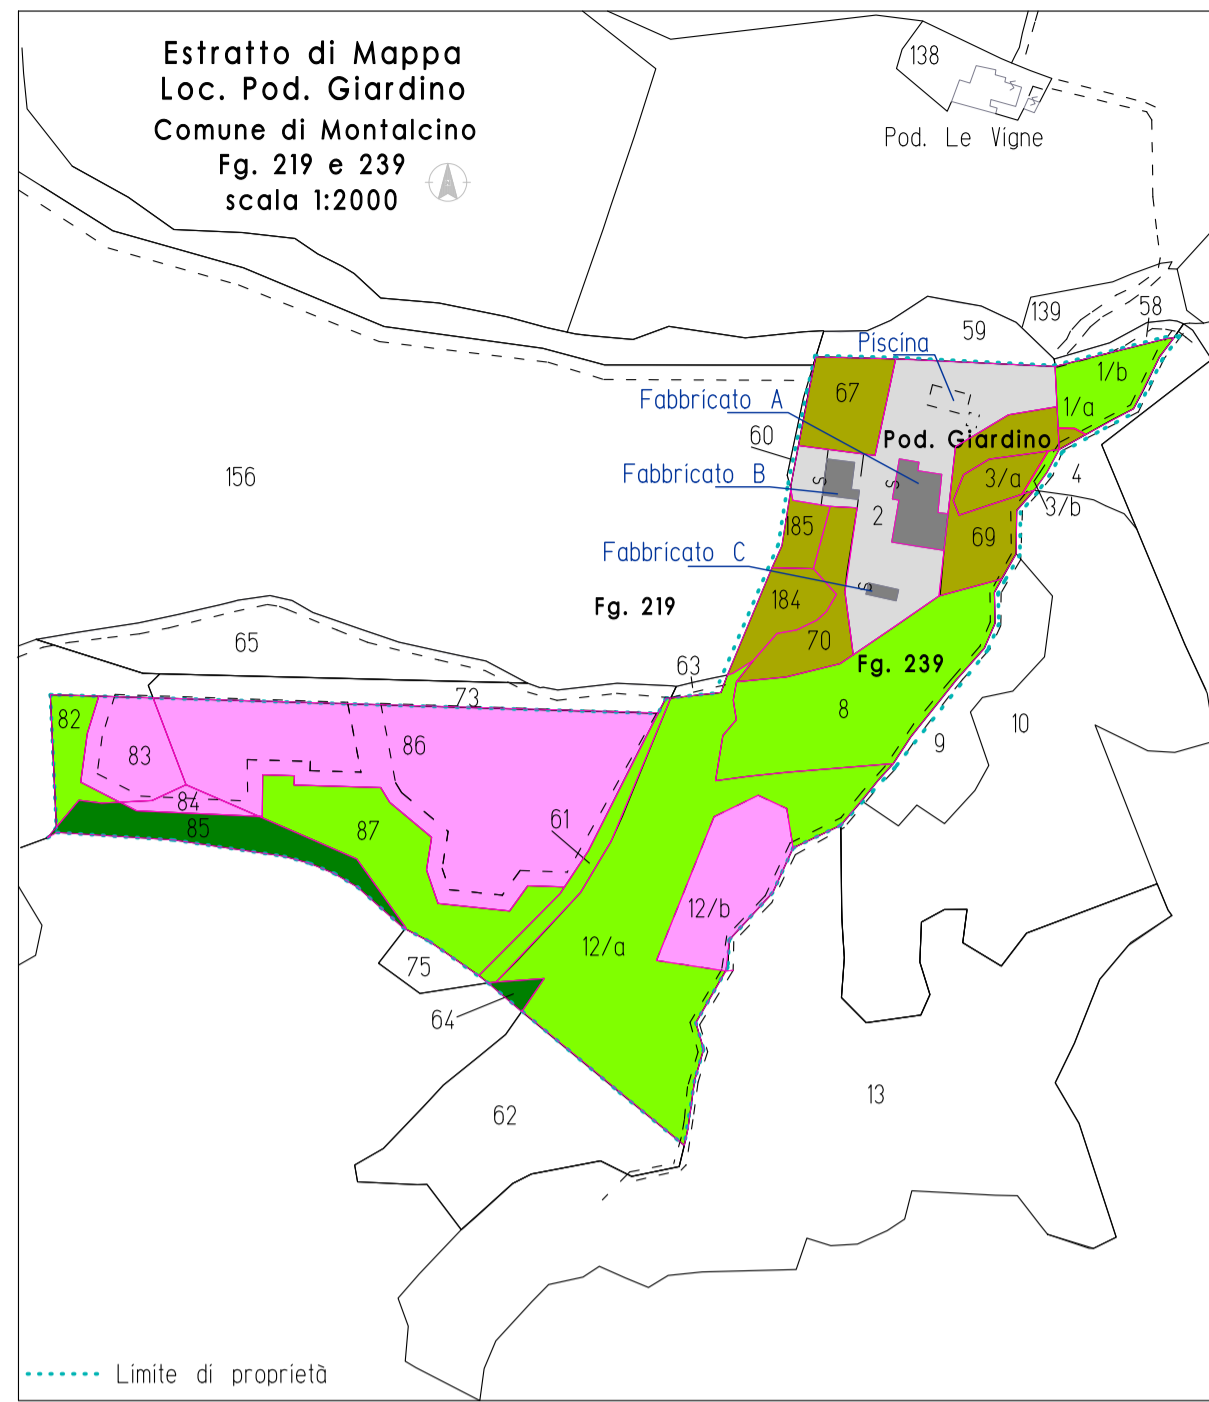


| TABELLA DELLE COLTURE |                        |            |     |             |
|-----------------------|------------------------|------------|-----|-------------|
| Situazione Attuale    |                        |            |     |             |
| VIGNETO               | Sup. Vitata Brunello   | Ha 0,00,00 | HA. | 0,65,32     |
|                       | Sup. Vitata Rosso d.M. | Ha 0,40,00 |     |             |
|                       | Sup. Vitata I.G.T.     | Ha 0,03,43 |     |             |
| ULIVETO               | Totale                 | Ha 0,53,43 | HA. | 0,25,07     |
| PASCOLO ARB.          |                        |            | HA. | 0,70,33     |
| BOSCO CEDUO           |                        |            | HA. | 0,06,22     |
| TOTALE SUPERFICIE     |                        |            |     | HA. 1,66,94 |
| RESEDE FABBRICATI     |                        |            | HA. | 0,21,91     |


Terreni di Proprietà

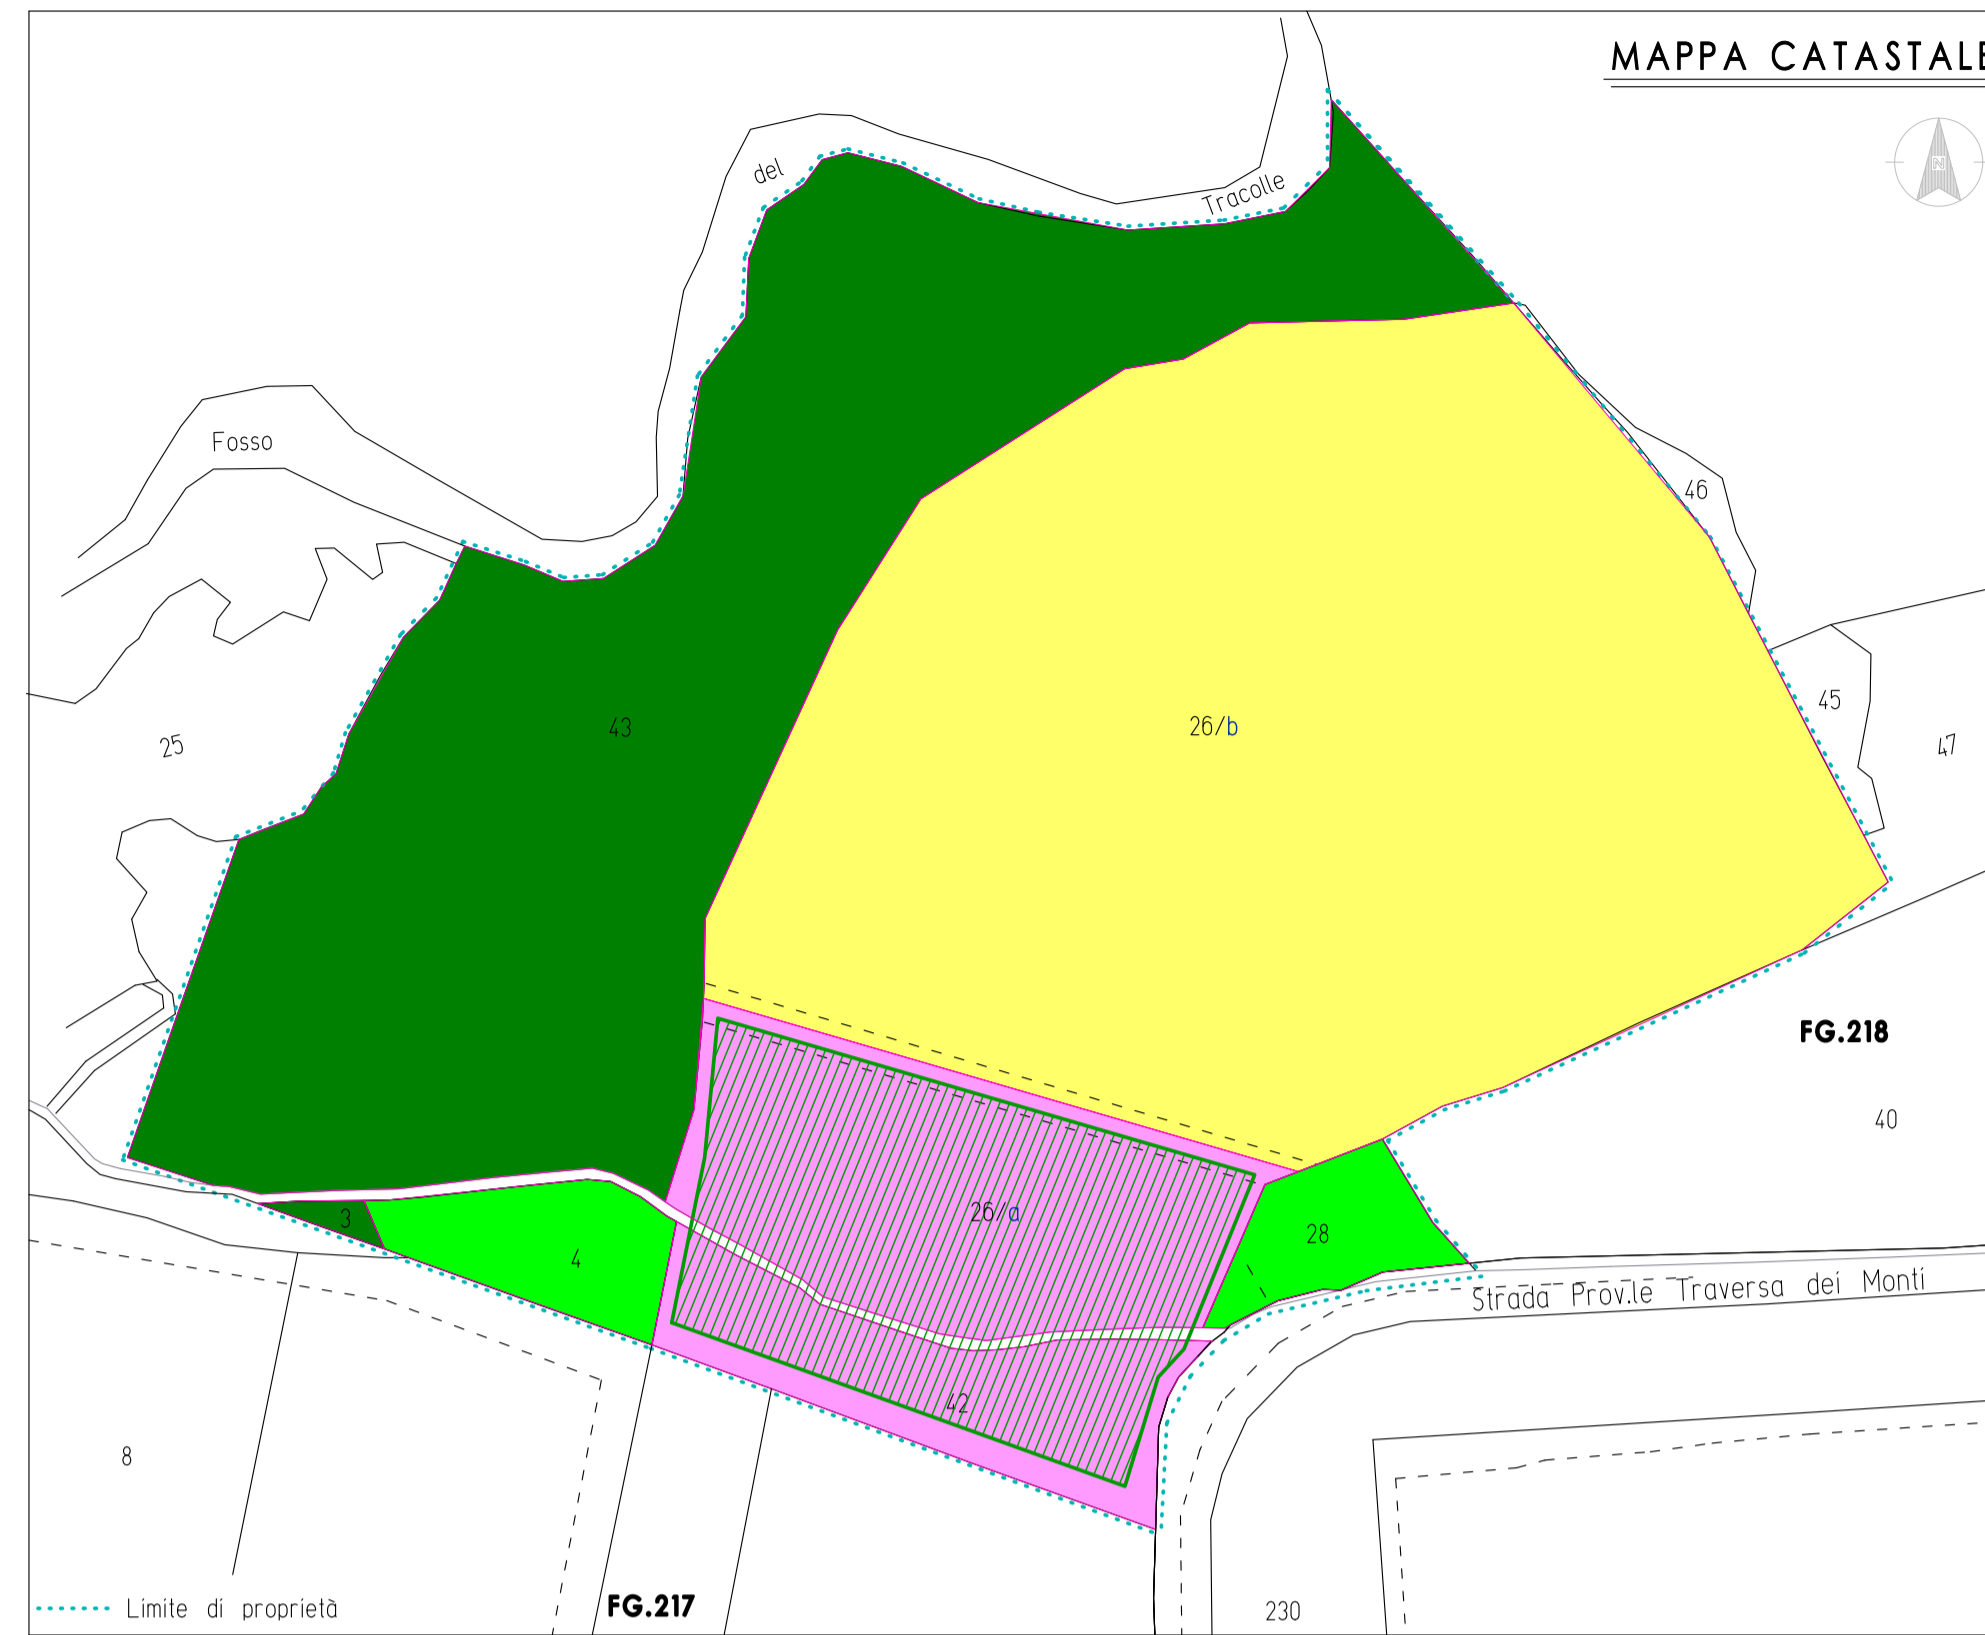

| TABELLA DELLE COLTURE |                 |            |     |             |
|-----------------------|-----------------|------------|-----|-------------|
| Situazione Attuale    |                 |            |     |             |
| VIGNETO               | area impiantata | Ha 0,31,50 | HA. | 1,37,00     |
|                       | Fg.217 P.lla 42 | Ha 0,31,50 |     |             |
|                       | Fg.218 P.lla 26 | Ha 0,05,50 |     |             |
|                       | Sup. Vitata     | Ha 1,00,00 |     |             |
| SEMINATIVO            |                 |            | HA. | 4,80,75     |
| PASCOLO               |                 |            | HA. | 0,39,90     |
| BOSCO CEDUO           |                 |            | HA. | 3,33,30     |
| TOTALE SUPERFICIE     |                 |            |     | HA. 9,90,95 |

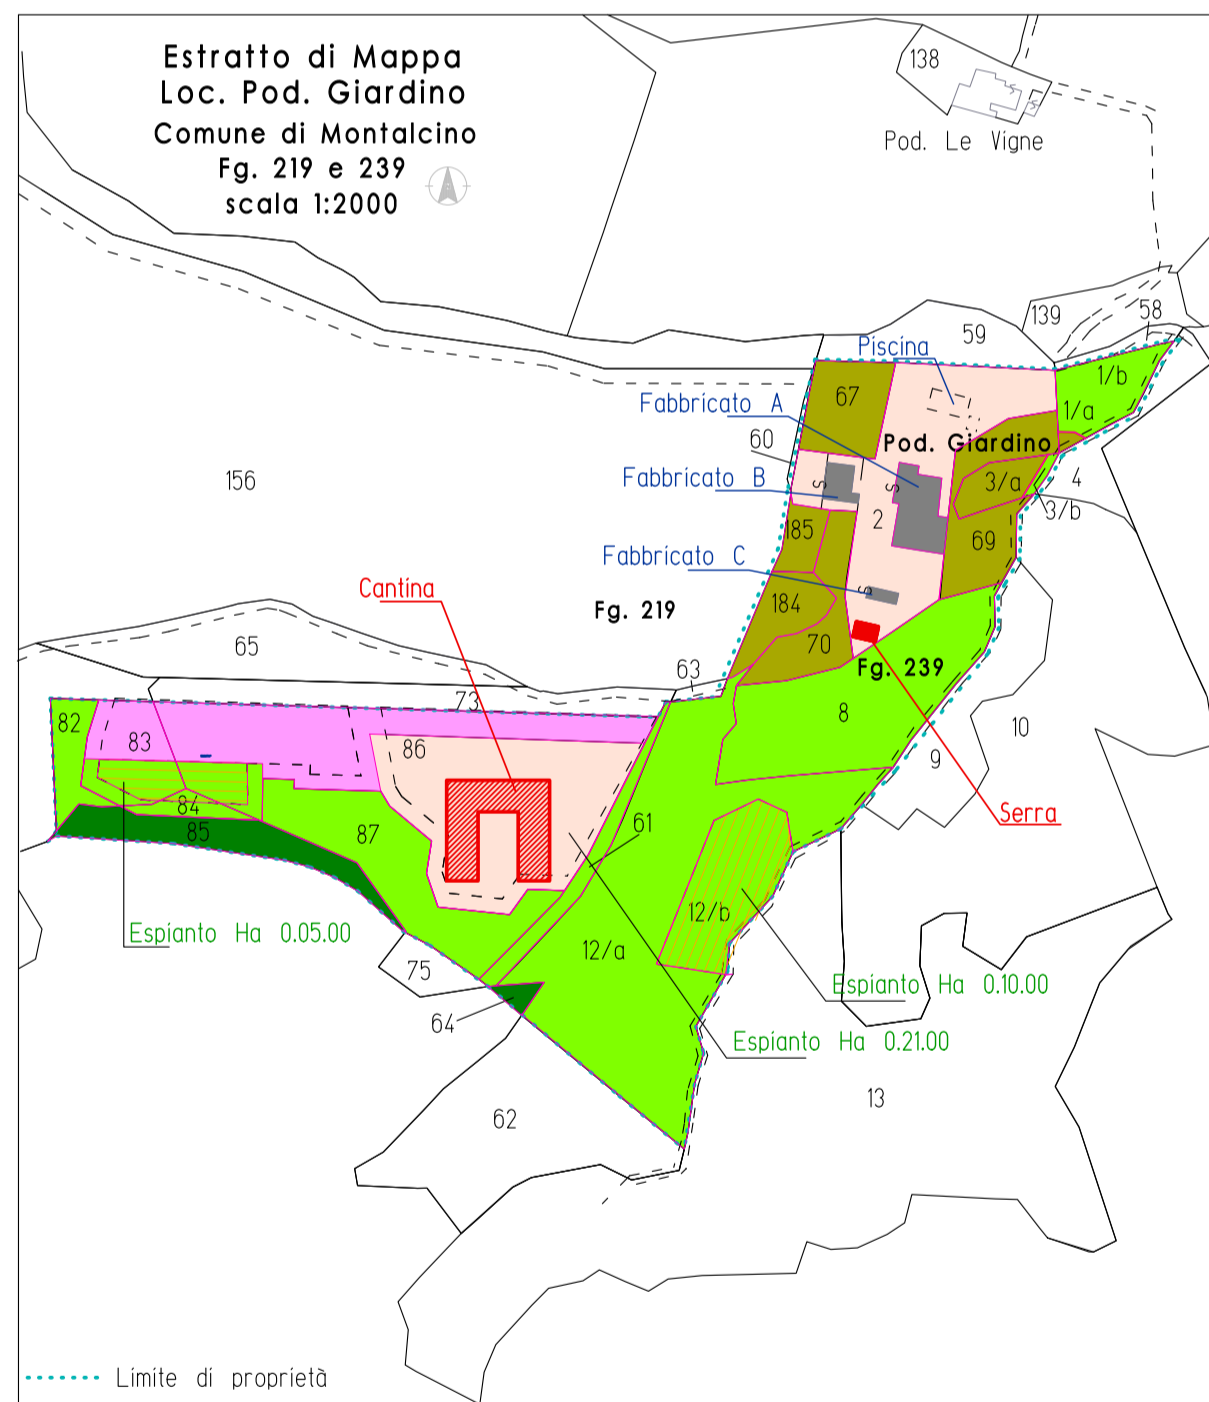

| TABELLA DELLE COLTURE       |                        |            |     |             |
|-----------------------------|------------------------|------------|-----|-------------|
| Situazione in Programma     |                        |            |     |             |
| VIGNETO                     | Sup. Vitata Brunello   | Ha 0,00,00 | HA. | 0,18,55     |
|                             | Sup. Vitata Rosso d.M. | Ha 0,14,00 |     |             |
|                             | Sup. Vitata I.G.T.     | Ha 0,02,43 |     |             |
| ULIVETO                     | Totale                 | Ha 0,07,43 | HA. | 0,25,07     |
| PASCOLO ARB.                |                        |            | HA. | 0,94,10     |
| BOSCO CEDUO                 |                        |            | HA. | 0,06,22     |
| RESEDE FABBRICATI (cantina) |                        |            | HA. | 0,23,00     |
| TOTALE SUPERFICIE           |                        |            |     | HA. 1,66,94 |
| RESEDE FABBRICATI (podere)  |                        |            | HA. | 0,21,91     |

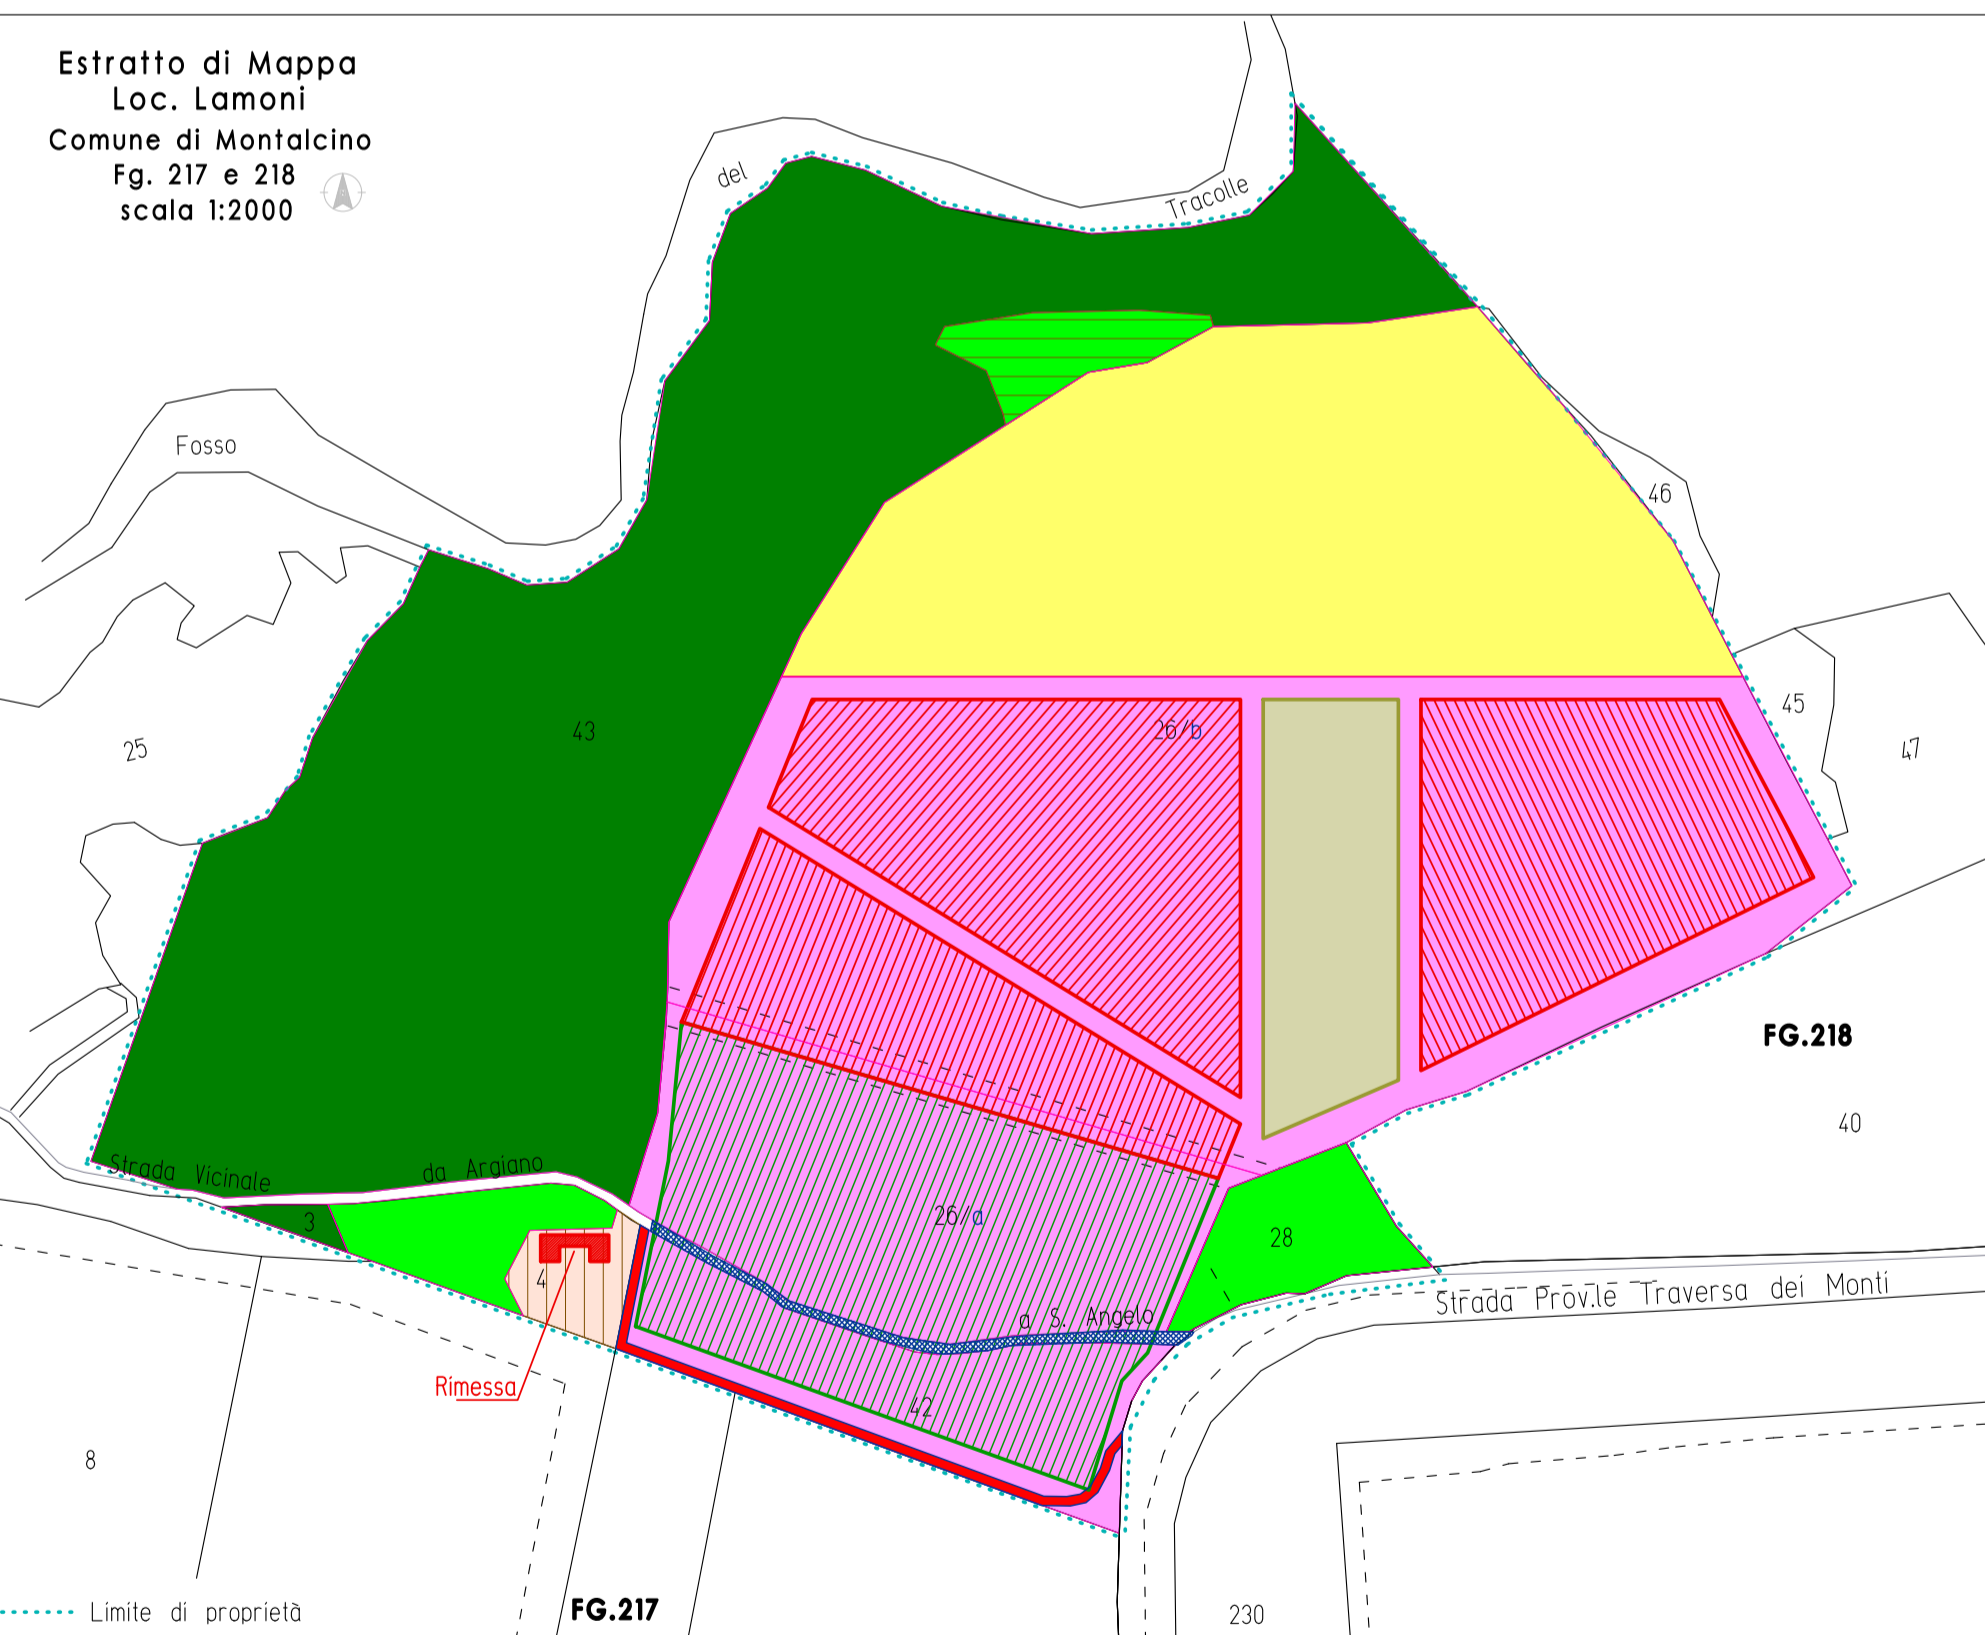

| TABELLA DELLE COLTURE   |                        |            |     |             |
|-------------------------|------------------------|------------|-----|-------------|
| Situazione in Programma |                        |            |     |             |
| VIGNETO                 | Sup. Vitata Brunello   | Ha 0,27,85 | HA. | 4,40,00     |
|                         | Sup. Vitata Rosso d.M. | Ha 0,26,00 |     |             |
|                         | Sup. Vitata I.G.T.     | Ha 0,02,43 |     |             |
|                         | Chianti Colli Senesi   | Ha 1,26,00 |     |             |
|                         | S. Animo Rosso/Bianco  | Ha 1,84,70 |     |             |
|                         | Totale                 | Ha 3,74,65 |     |             |
| ULIVETO                 |                        |            | HA. | 0,50,00     |
| SEMINATIVO              |                        |            | HA. | 1,27,75     |
| PASCOLO                 |                        |            | HA. | 0,40,90     |
| BOSCO CEDUO             |                        |            | HA. | 3,22,30     |
| RESEDE FABBRICATI       |                        |            | HA. | 0,10,00     |
| TOTALE SUPERFICIE       |                        |            |     | HA. 9,90,95 |

**Interventi in Programma**

**Realizzazione Vigneti**  
 Permessi di Costruire n.57 del 19.12.2014 (Pratica n. 5868/14)  
 Permessi di Costruire n.13 del 12.04.2016 (Pratica n. 5956/16)

**area da impiantare**

**Fig. 218 P.lla 26**  
 Ha 2,22,65 + da adibire a vigneto  
 Ha 0,36,00 espianto da terreni Giardino  
 Ha 2,58,65 totali  
 Ha 0,50,00 da adibire ad uliveto

**Disposizione dei Filari**  
 Sesto d'impianto 2,50 x 0,80 mt  
 Vitigni: - Sangiovese Grosso  
 - Foglia Tonda  
 - Pugnetello  
 - Barzaglina

**Ripristino di terreno saldo**

**Fig. 217 P.lla 4/parte** Ha 0,10,00

**Fig. 218 P.lla 43/parte** Ha 0,11,00

**Realizzazione rimessa agricola**  
**Fig. 217 P.lla 4/parte**

**Spostamento tratto Strada Vicinale da S. Angelo ad Argiano**  
 approvazione delibera G.C. n. 174 del 11.12.2015

S.V. da Argiano a S. Angelo  
 Porzione di strada da cedere a favore di Dragoni Federico  
 mq 380 circa  
 Porzione di strada da acquisire da parte del Comune  
 mq 440 circa

|                                    |   |  |            |
|------------------------------------|---|--|------------|
| studio Pignattai Rabagli associati |   | Montalcino<br>via Mazzini n.46<br>tel-fax 0577/1740046<br>Marco Rabagli perito Industriale<br>340-340496<br>marcorabagli@gmail.com |            |
| Cliente                            | Azienda Agricola PODERE GIARDINO di Dragoni Federico  | Data   | 27.06.2016 |
| Lavoro                             | F.a.p.m.a.g. ai sensi della L.r. 65/2014 situata al Pod. Giardino, S. Angelo in Colle VARIANTE DI FINE LAVORI | Agg.   |            |
| Oggetto                            | CARTOGRAFIA CATASTALE DELLE COLTURE stato attuale e in programma  | Scala  | 1:2.000    |
|                                    |   |  | DWG        |
|                                    |   |  | Tavola N°  |
|                                    |   |  | 01         |