



PIANO TERRA — Annesso
 H:2,95
 1:100
 appartamento B
 Agriturismo 4 p.l.
 Aut. Agrituristica n. 73 del 02.03.2006


SEZIONE A-A

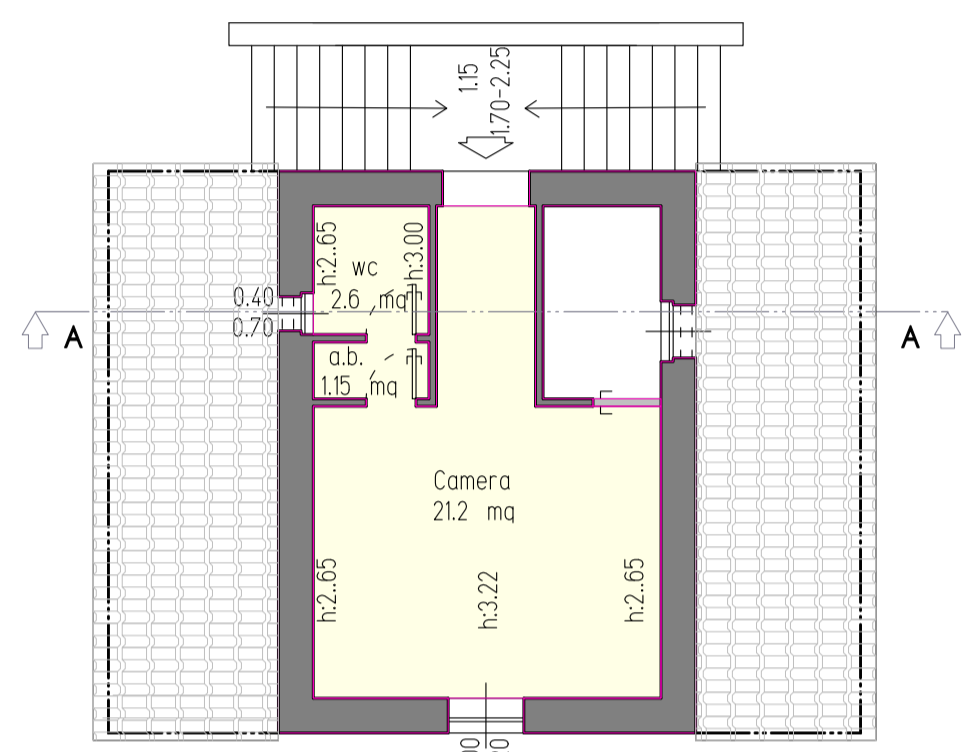

PIANO PRIMO — Annesso
 1:100
 camera C
 Agriturismo 2 p.l.

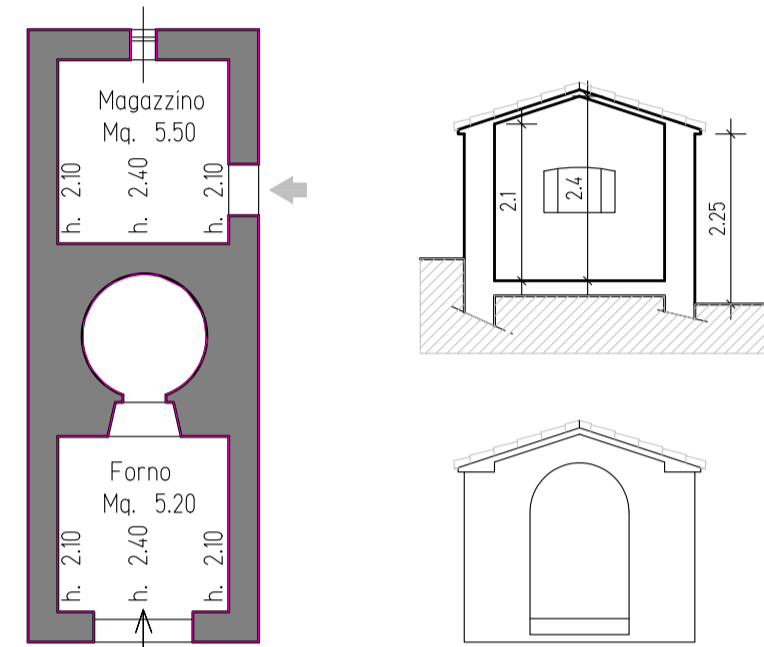


PIANO TERRA — Forno
 1:100
 fabbricato C

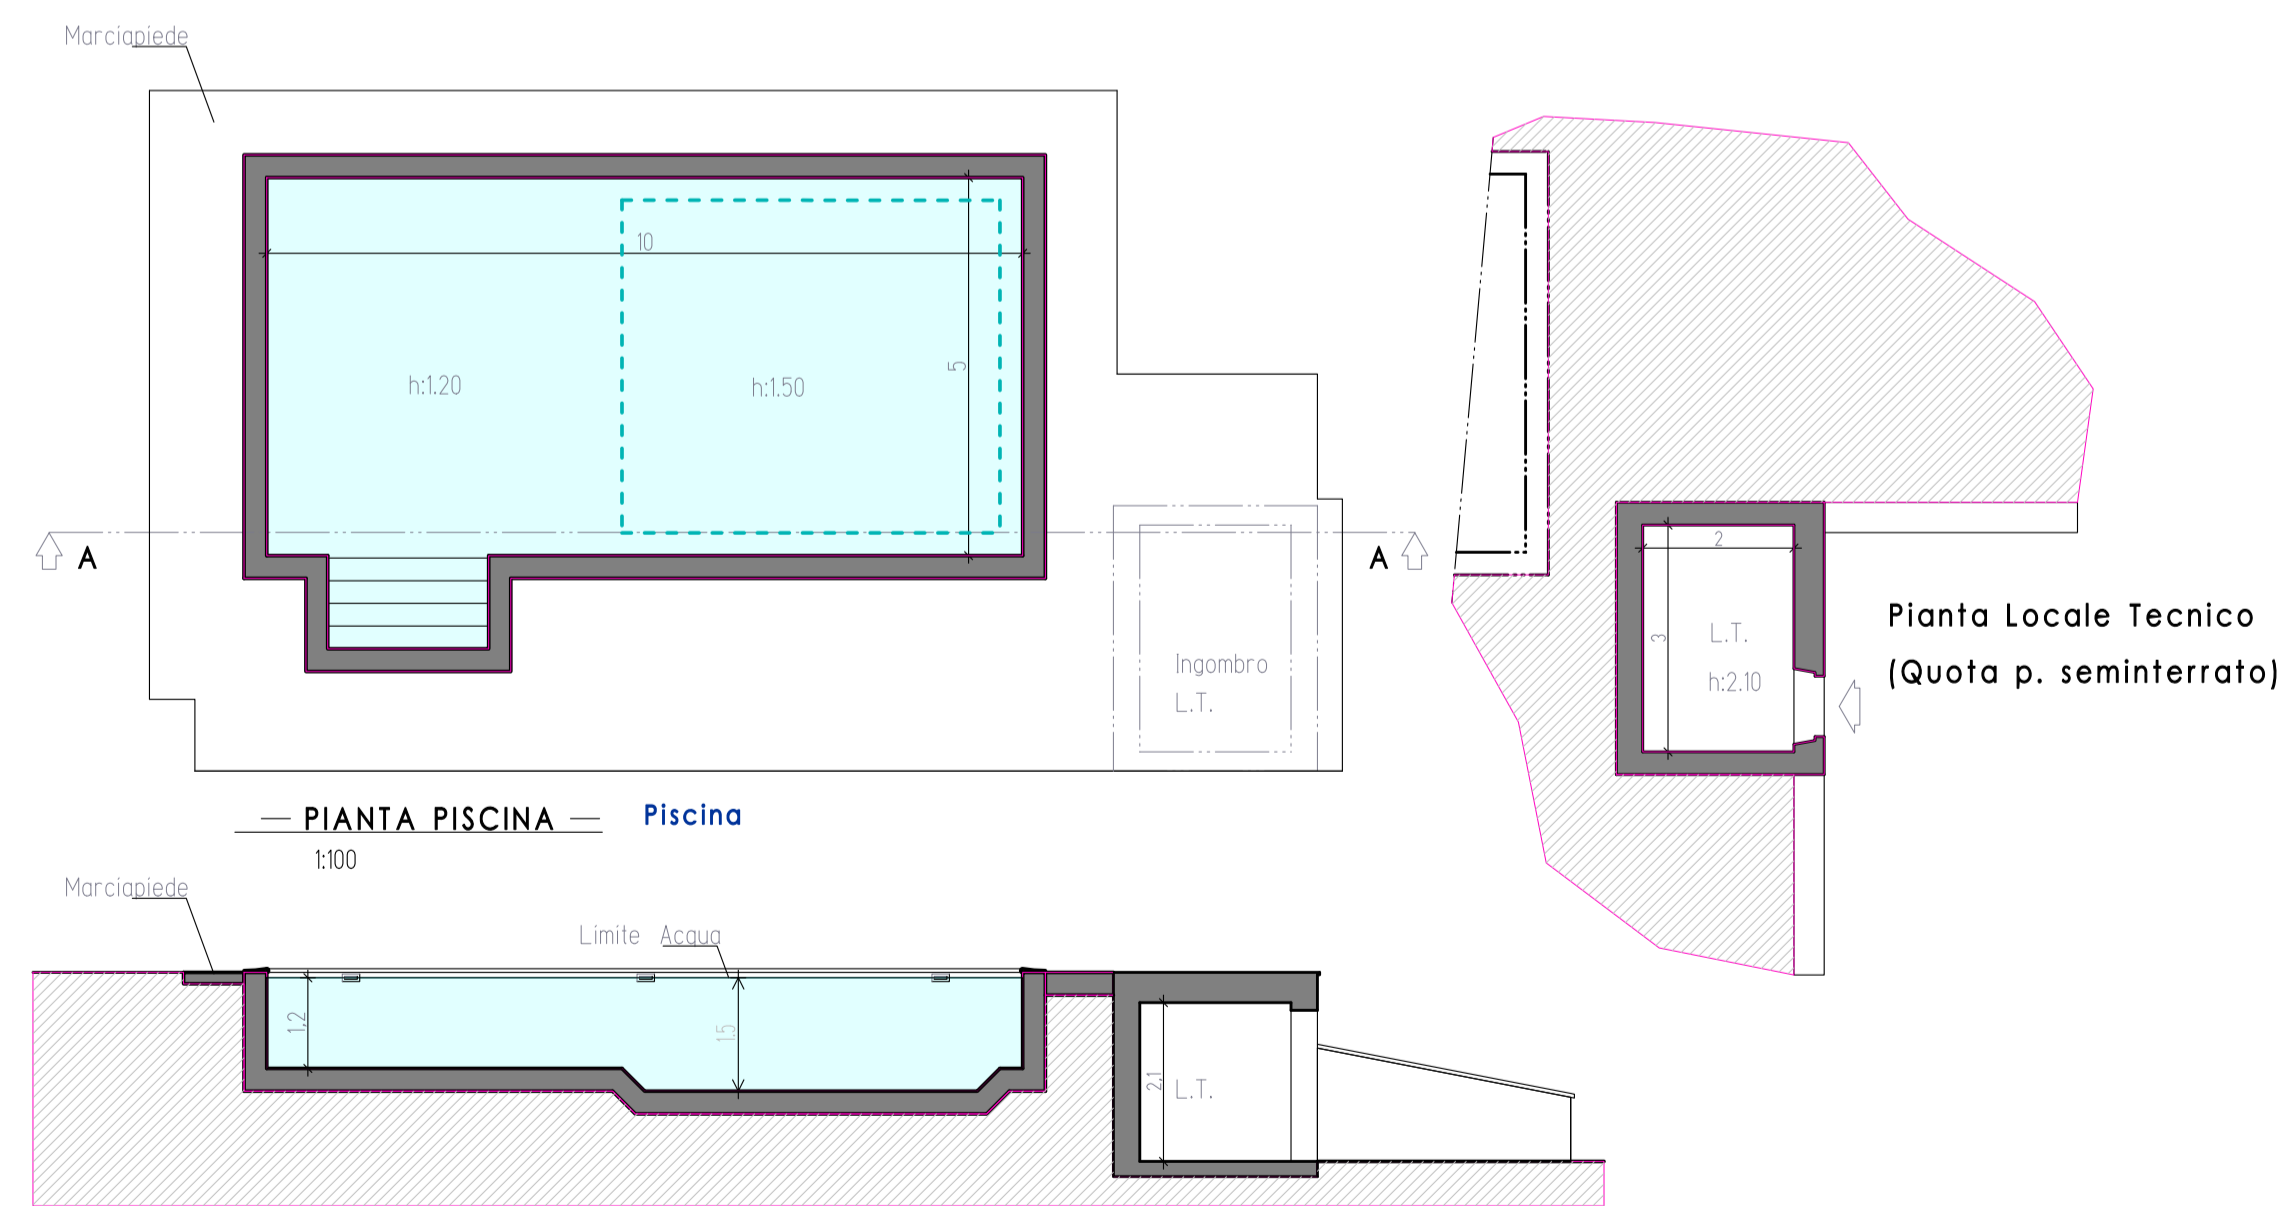

SEZIONE A-A

Conformità Urbanistica
 P.d.C. n. 8 del 03.02.2006

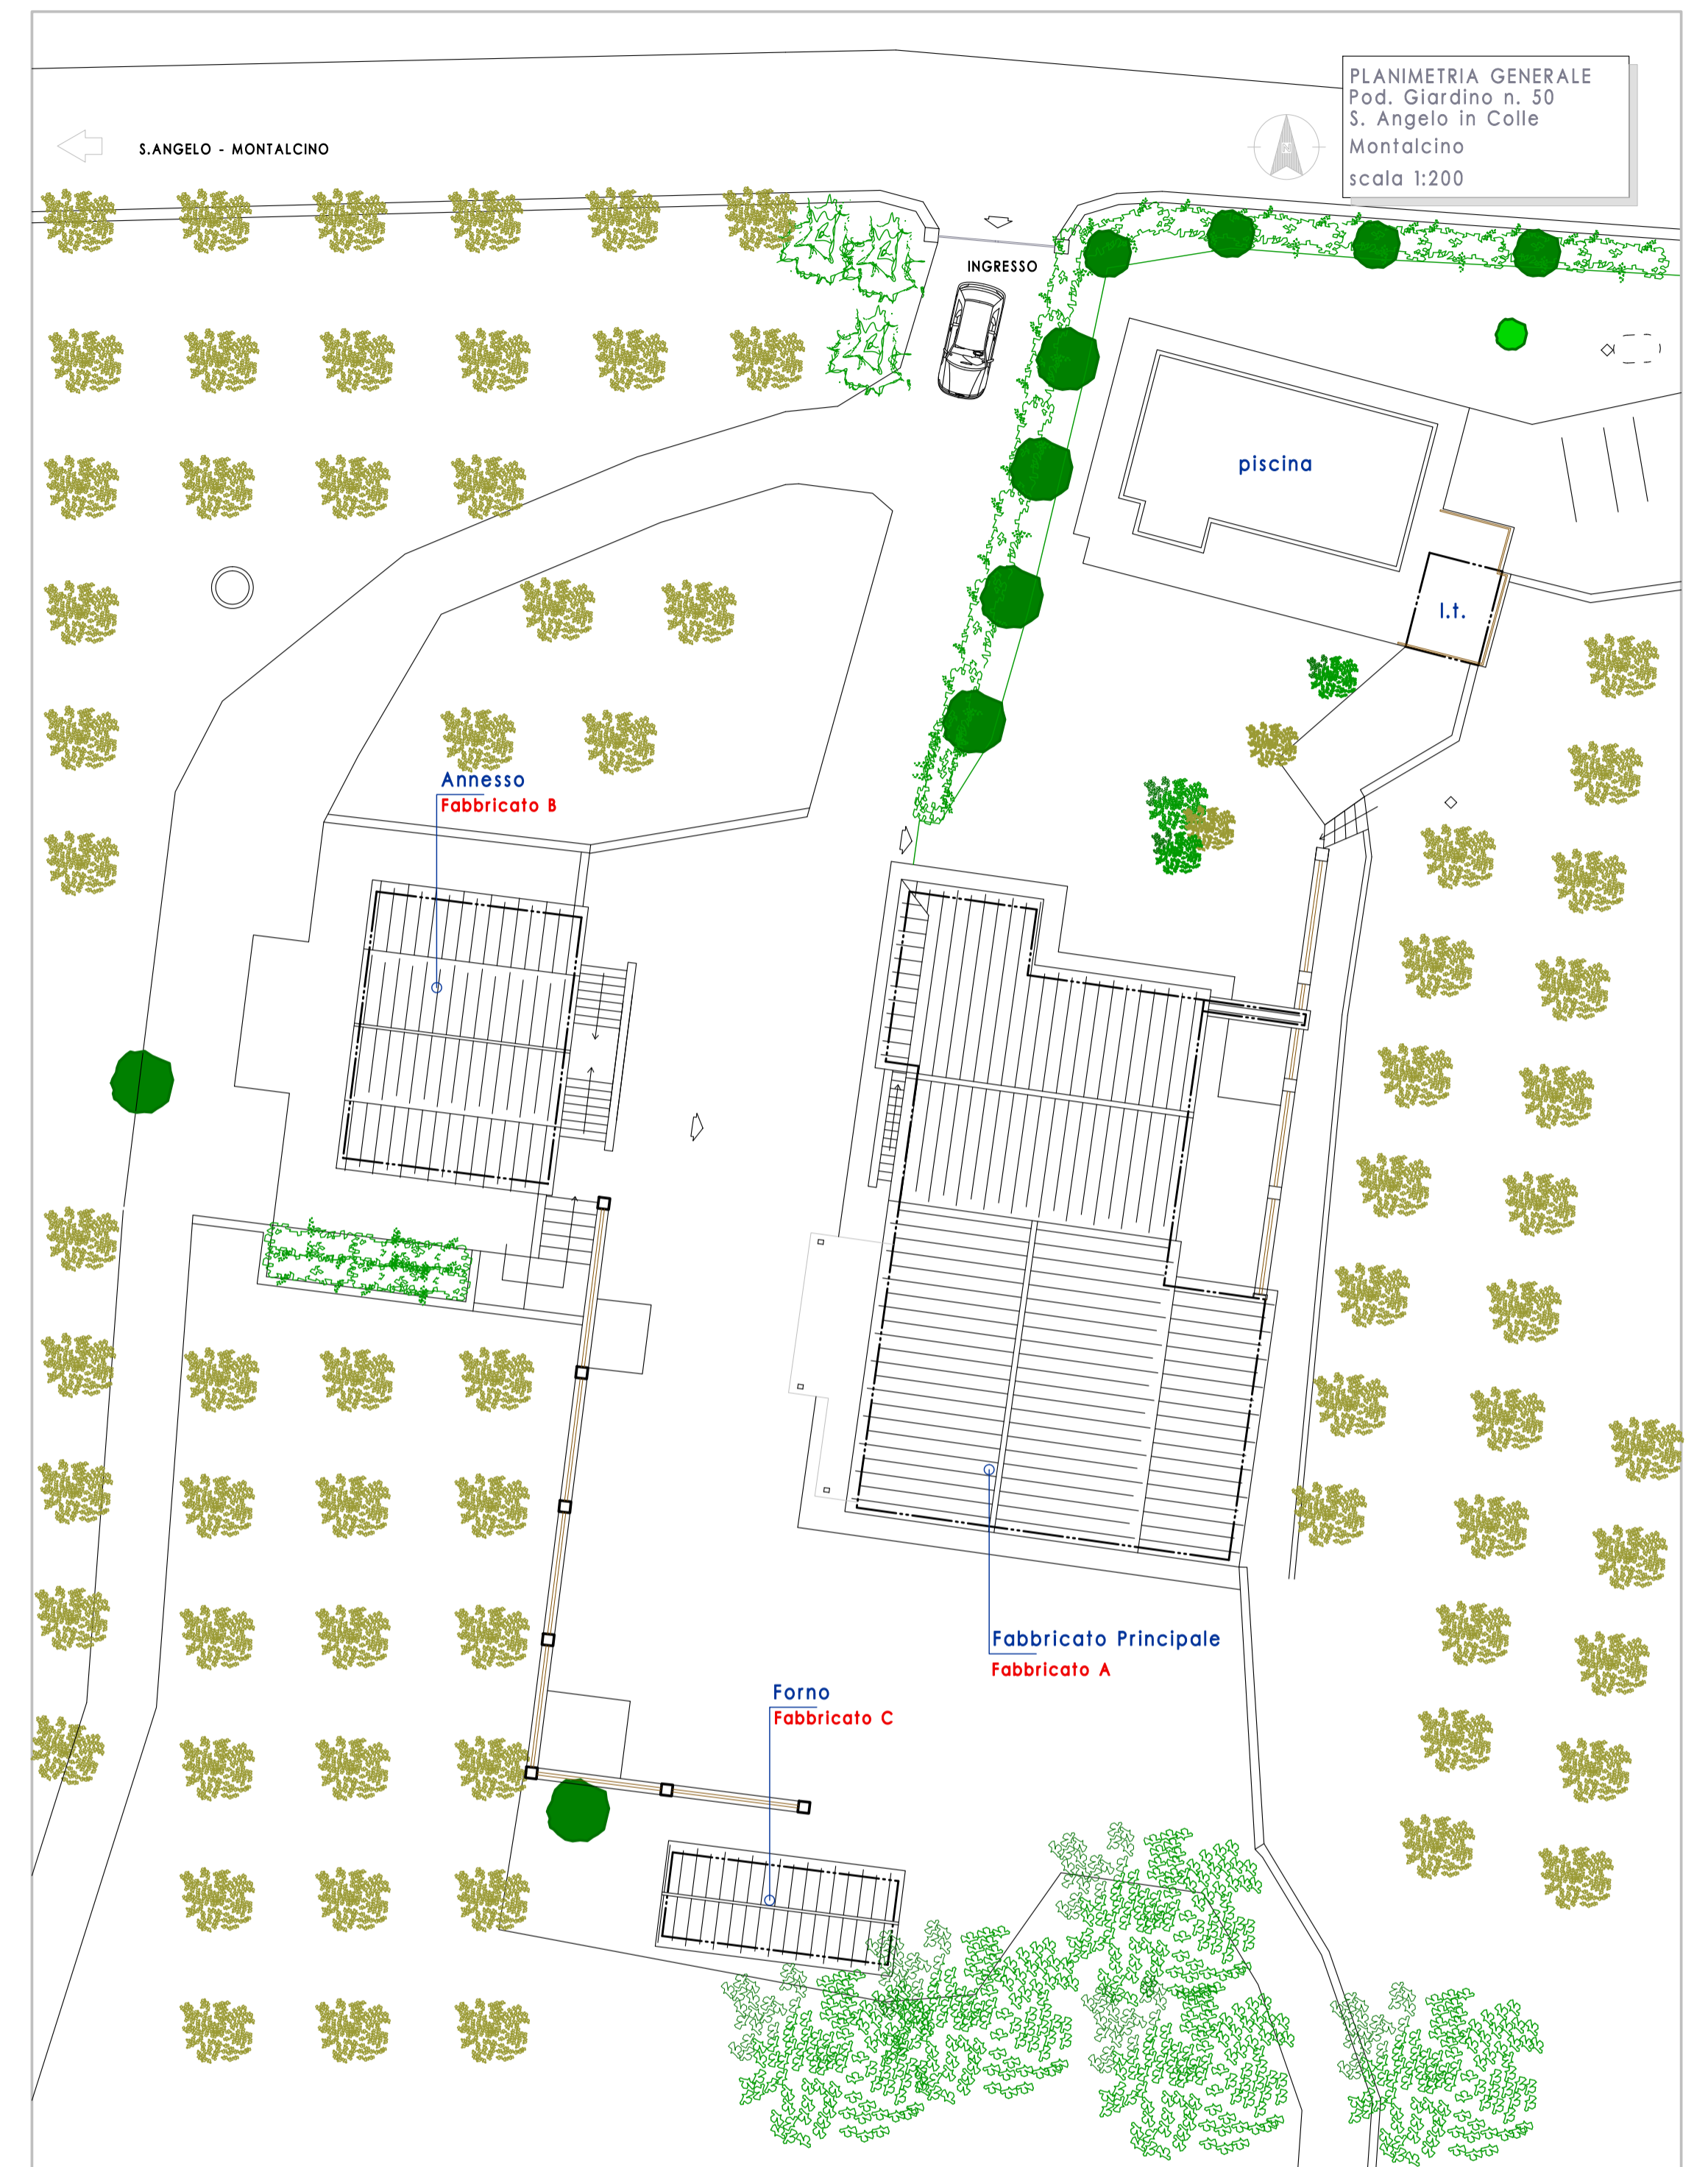

PLANIMETRIA GENERALE
 Pod. Giardino n. 50
 S. Angelo in Colle
 Montalcino
 scala 1:200

studio Pignattai Rabagli associati			Montalcino via Mazzini n.46 tel-fax 0577/1740046
Cliente	Azienda Agricola PODERE GIARDINO di Dragoni Federico	Data	27.06.2016
Lavoro	P.a.p.m.a.a. ai sensi della L.r. 65/2014 situata al Pod. Giardino, S. Angelo in Colle VARIANTE DI FINE LAVORI	Agg.	
Oggetto	RAPPRESENTAZIONE DEGLI EDIFICI ESISTENTI Fabbricato B e C - stato attuale	Scala	1:100
			DWG Tavola N° 02b