


Ripresa Aerofotogrammetrica dell'area d'intervento - scala 1:1000

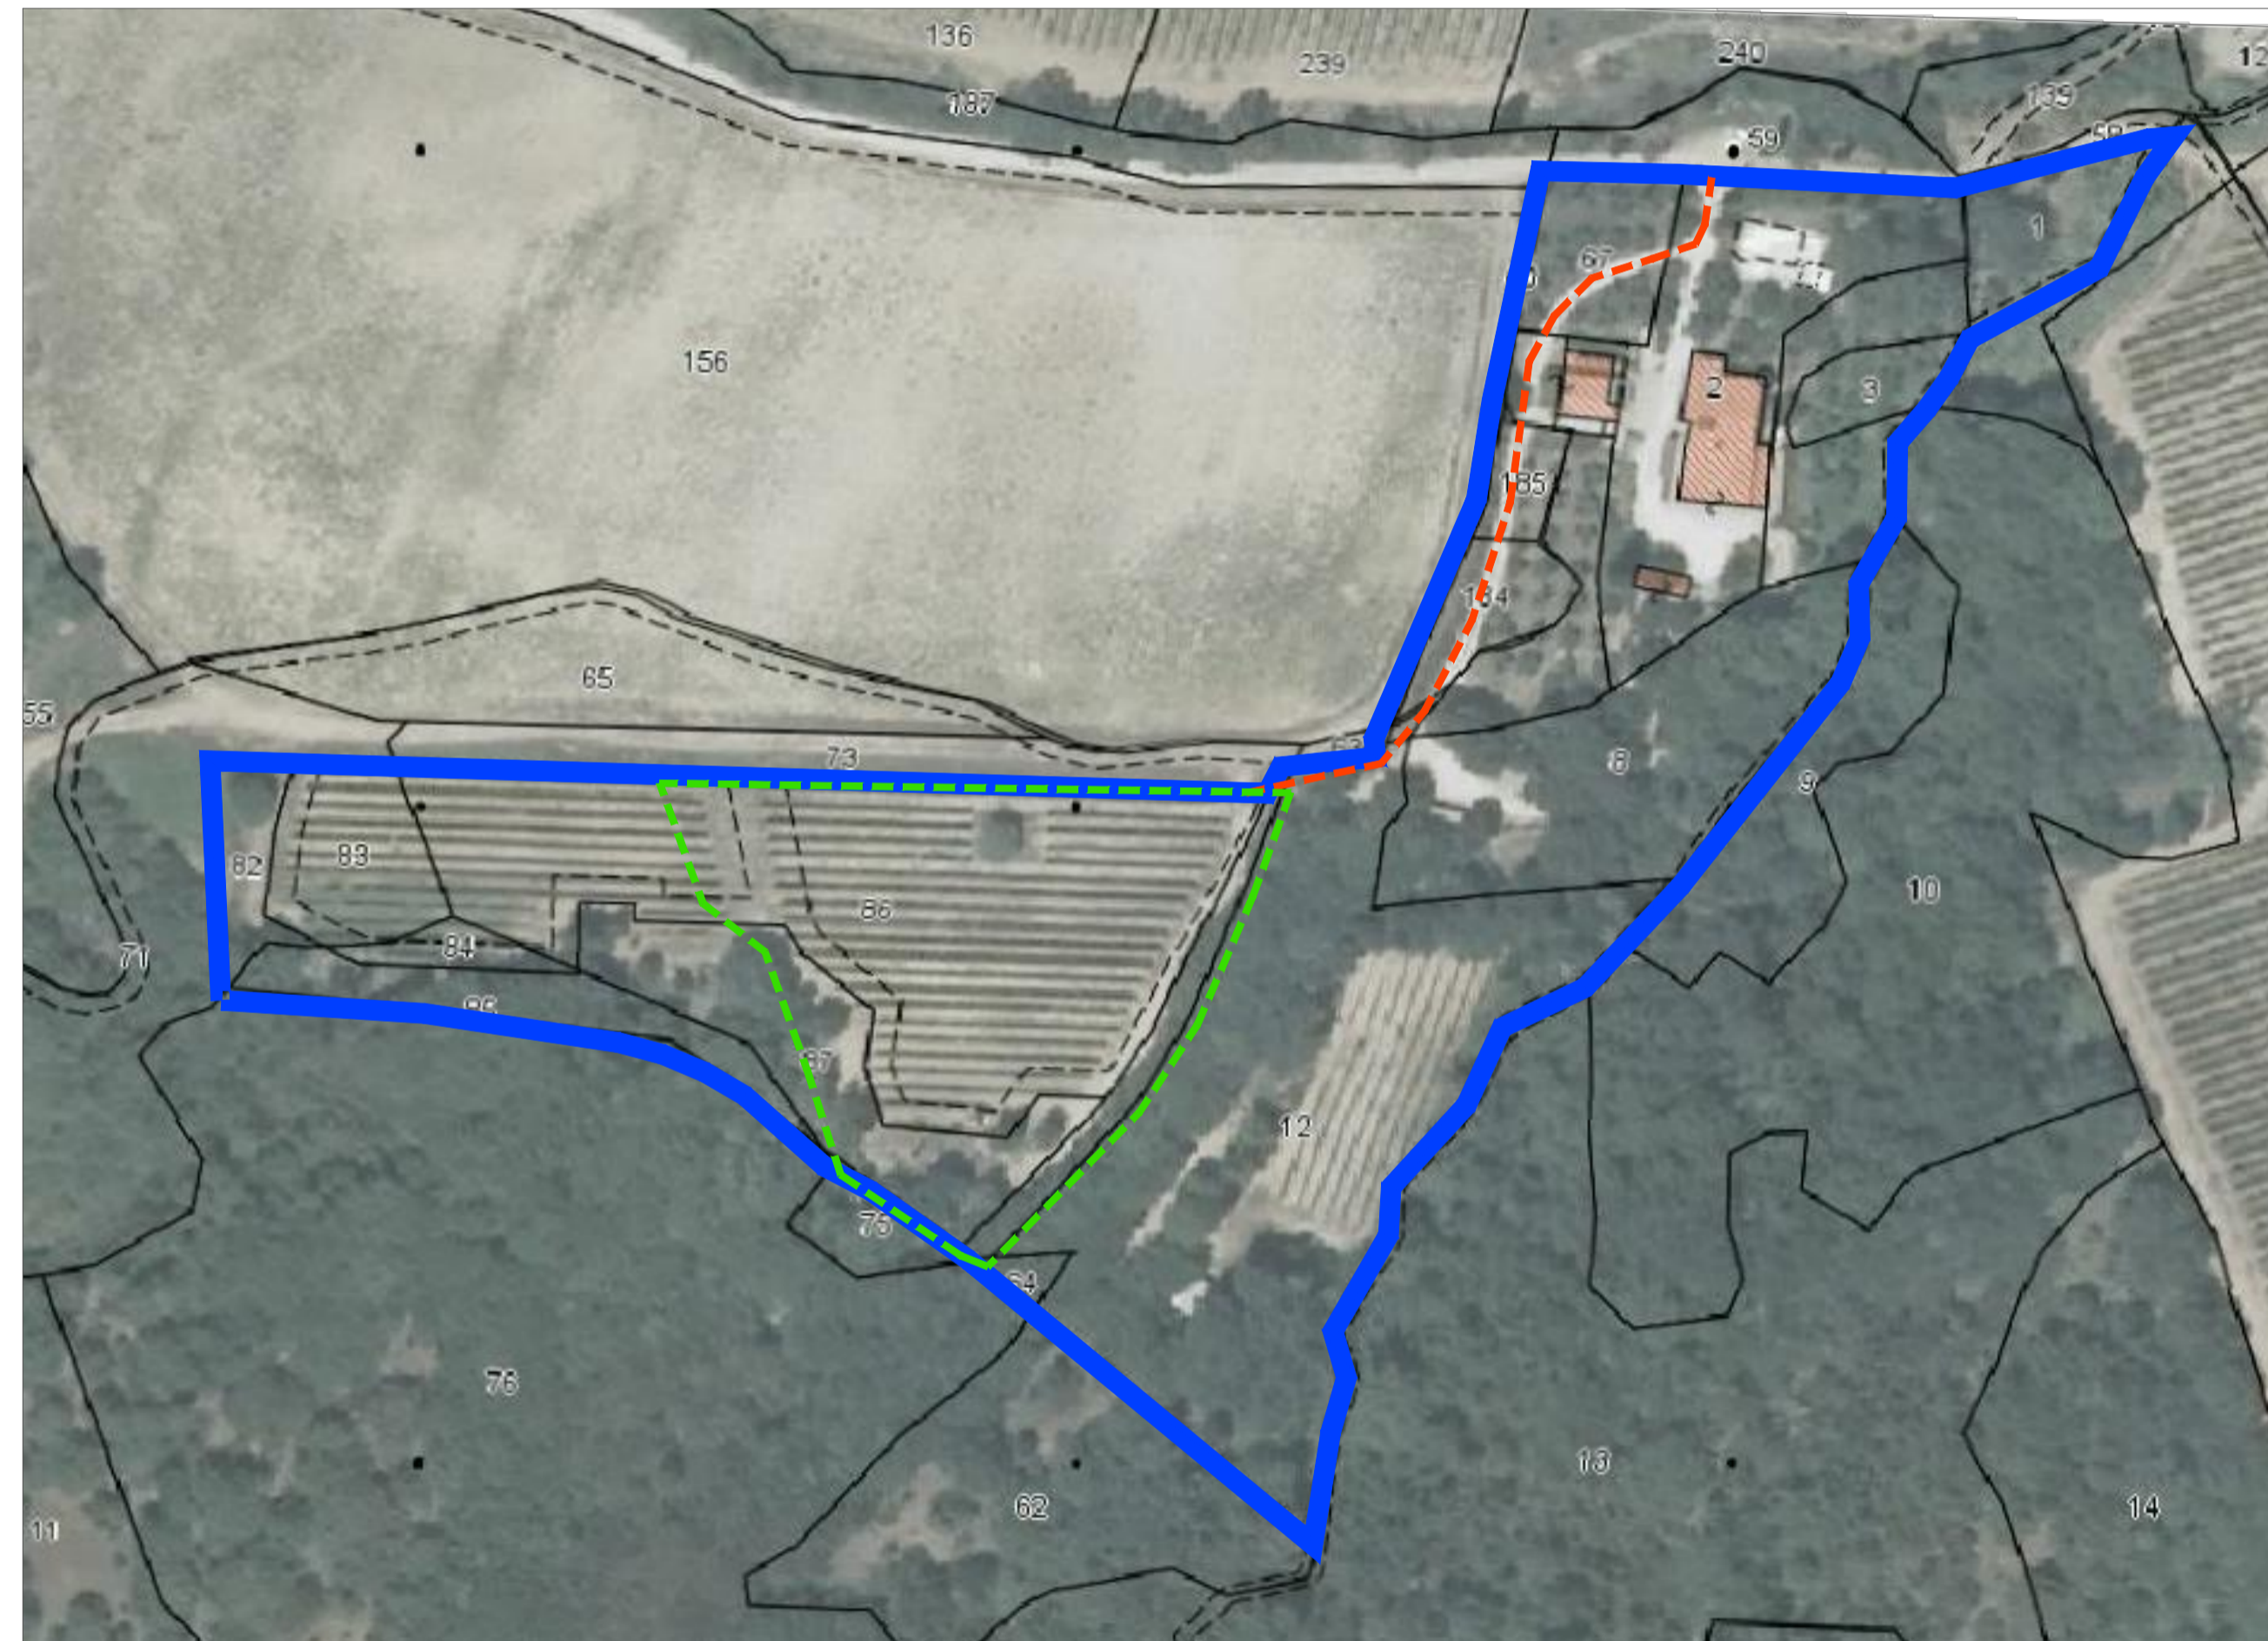

- - - viabilità di accesso esistente
- limite di proprietà
- - - area rilevata

studio Pignattai Rabagli associati			Montalcino Via Mazzini 46 tel. fax 0577 1740046
Cliente	Azienda Agricola PODERE GIARDINO di Dragoni Federico	Data	27.06.2016
Lavoro	P.a.p.m.a.a. ai sensi della L.r. 65/2014 Loc. Pod. Giardino S. Angelo in Colle	Agg.	DWG
Oggetto	Volumetria in Programma - Cantina Piano Quotato dell'area d'intervento - Stato Attuale	Scala	1:250
			Tavola N° 03a