




PIANTA
scala 1:100

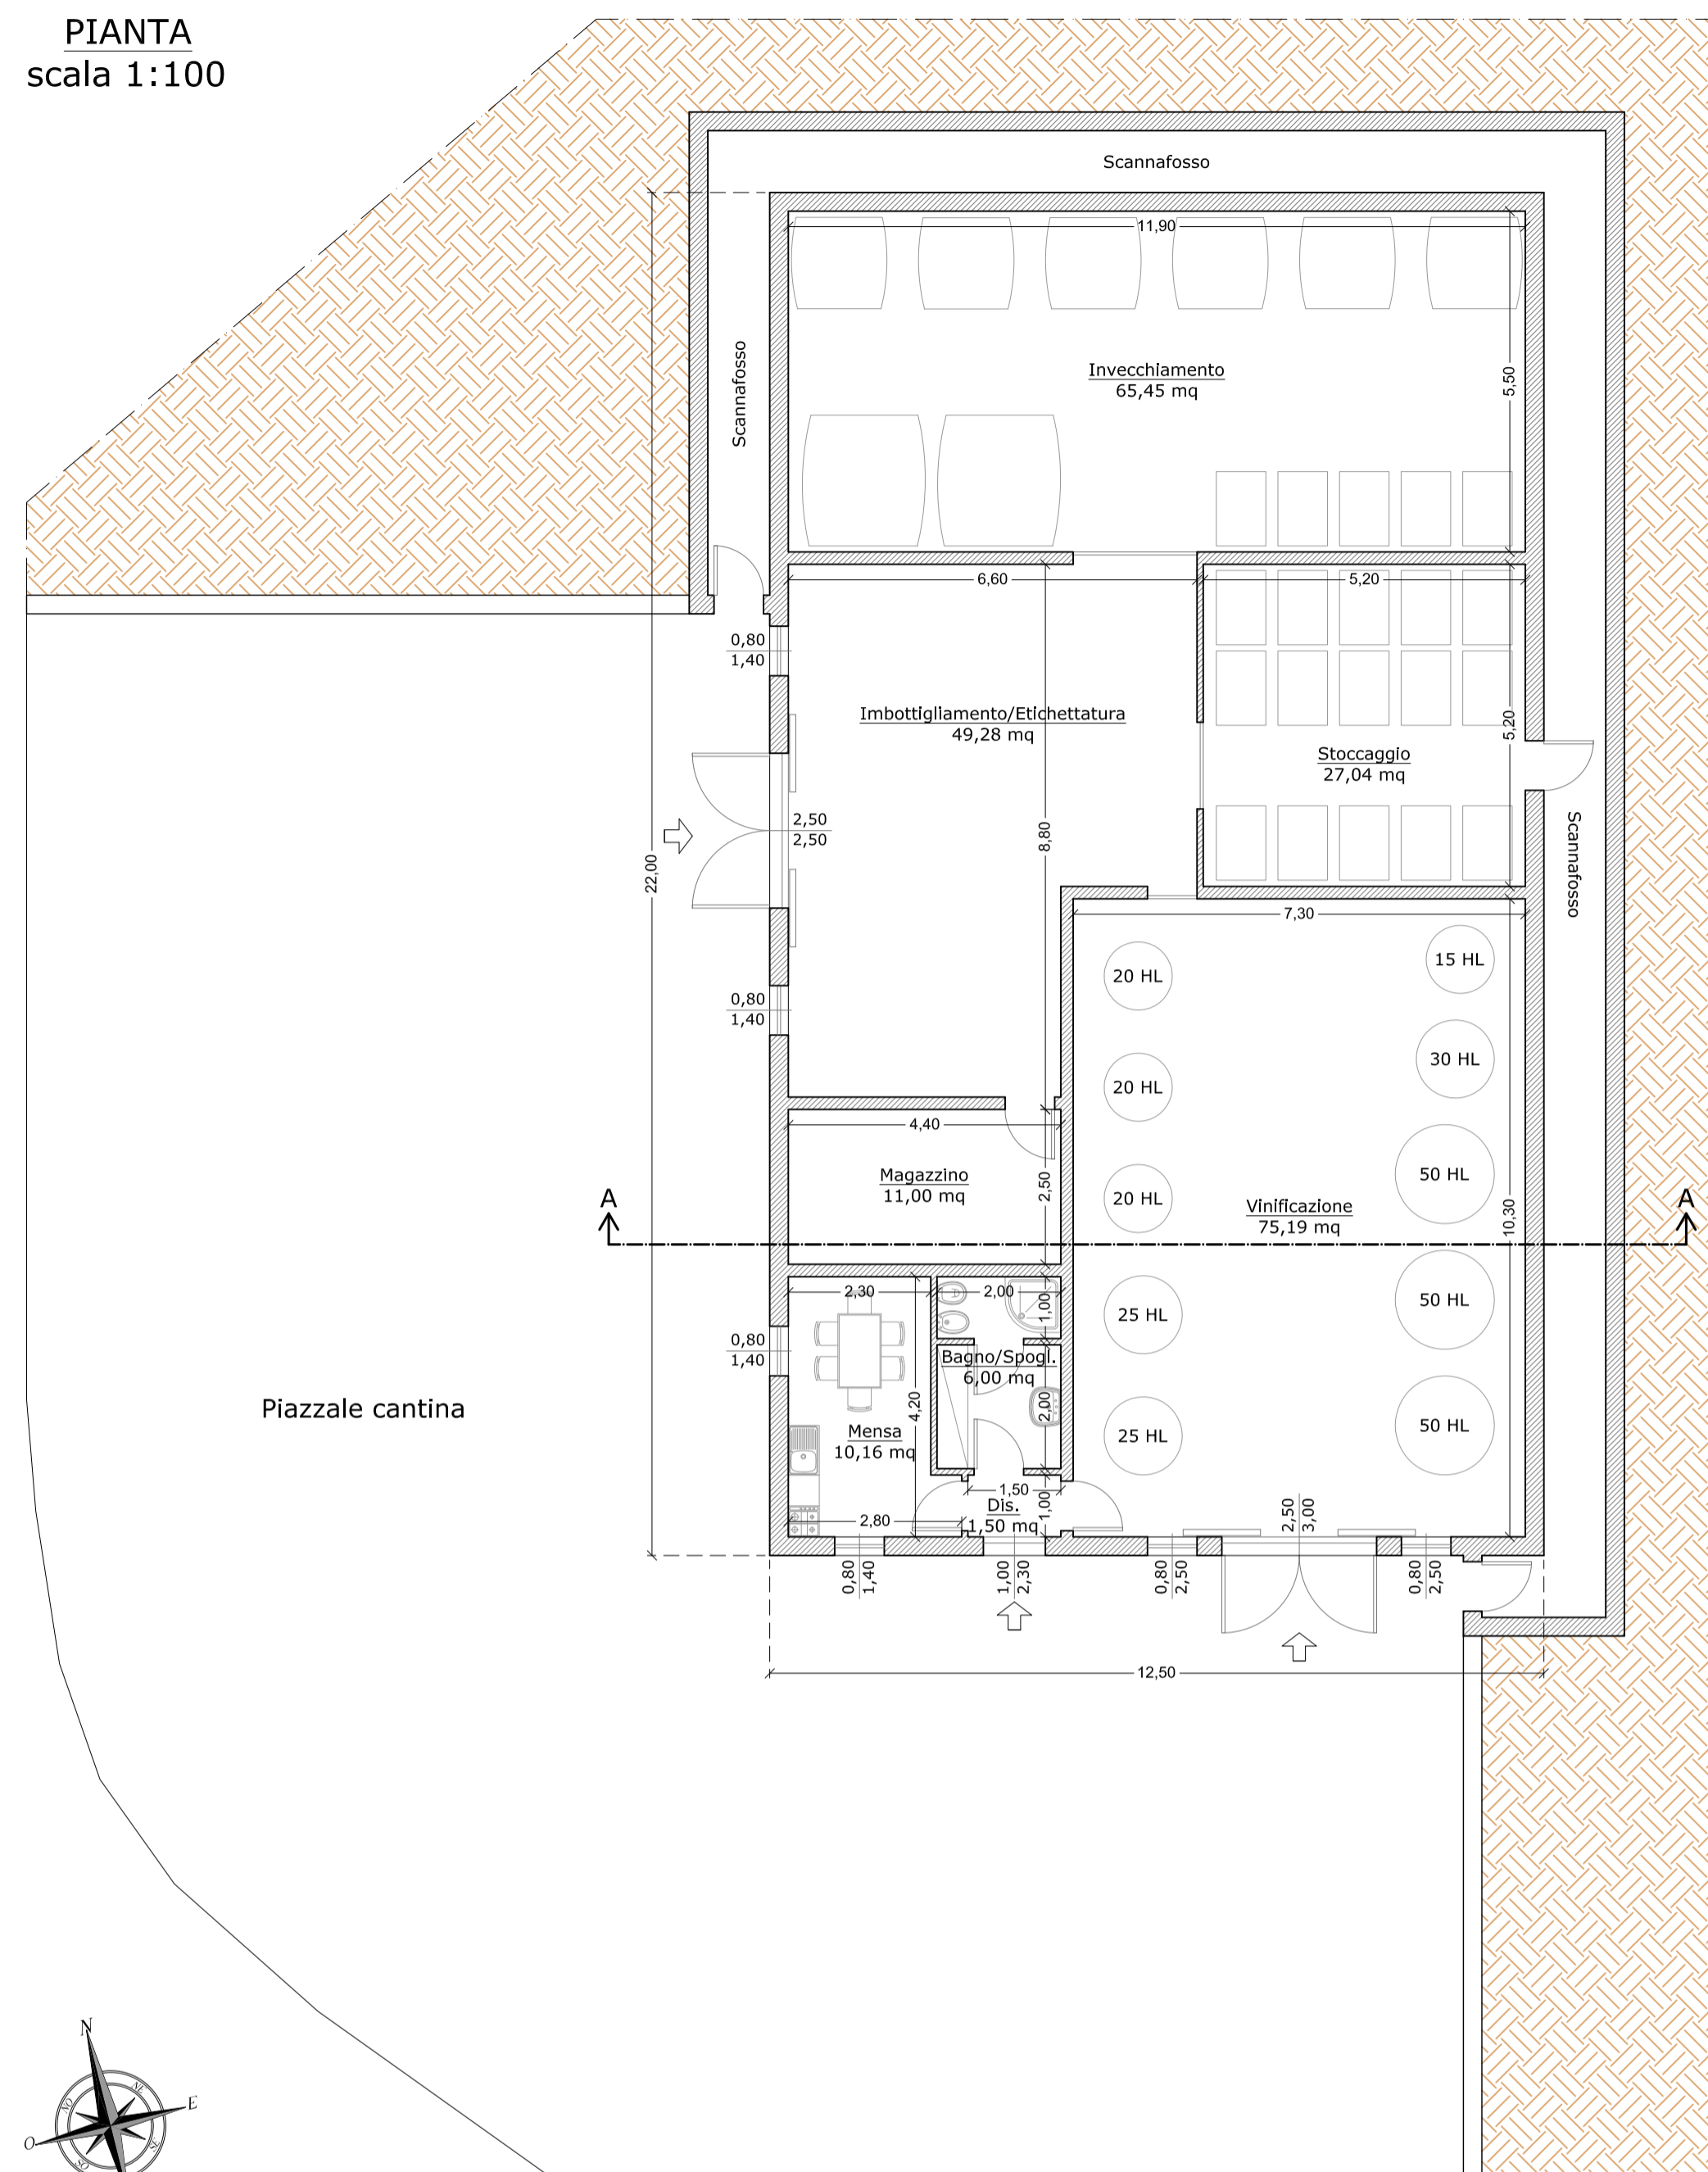


PROSPETTO OVEST
scala 1:100

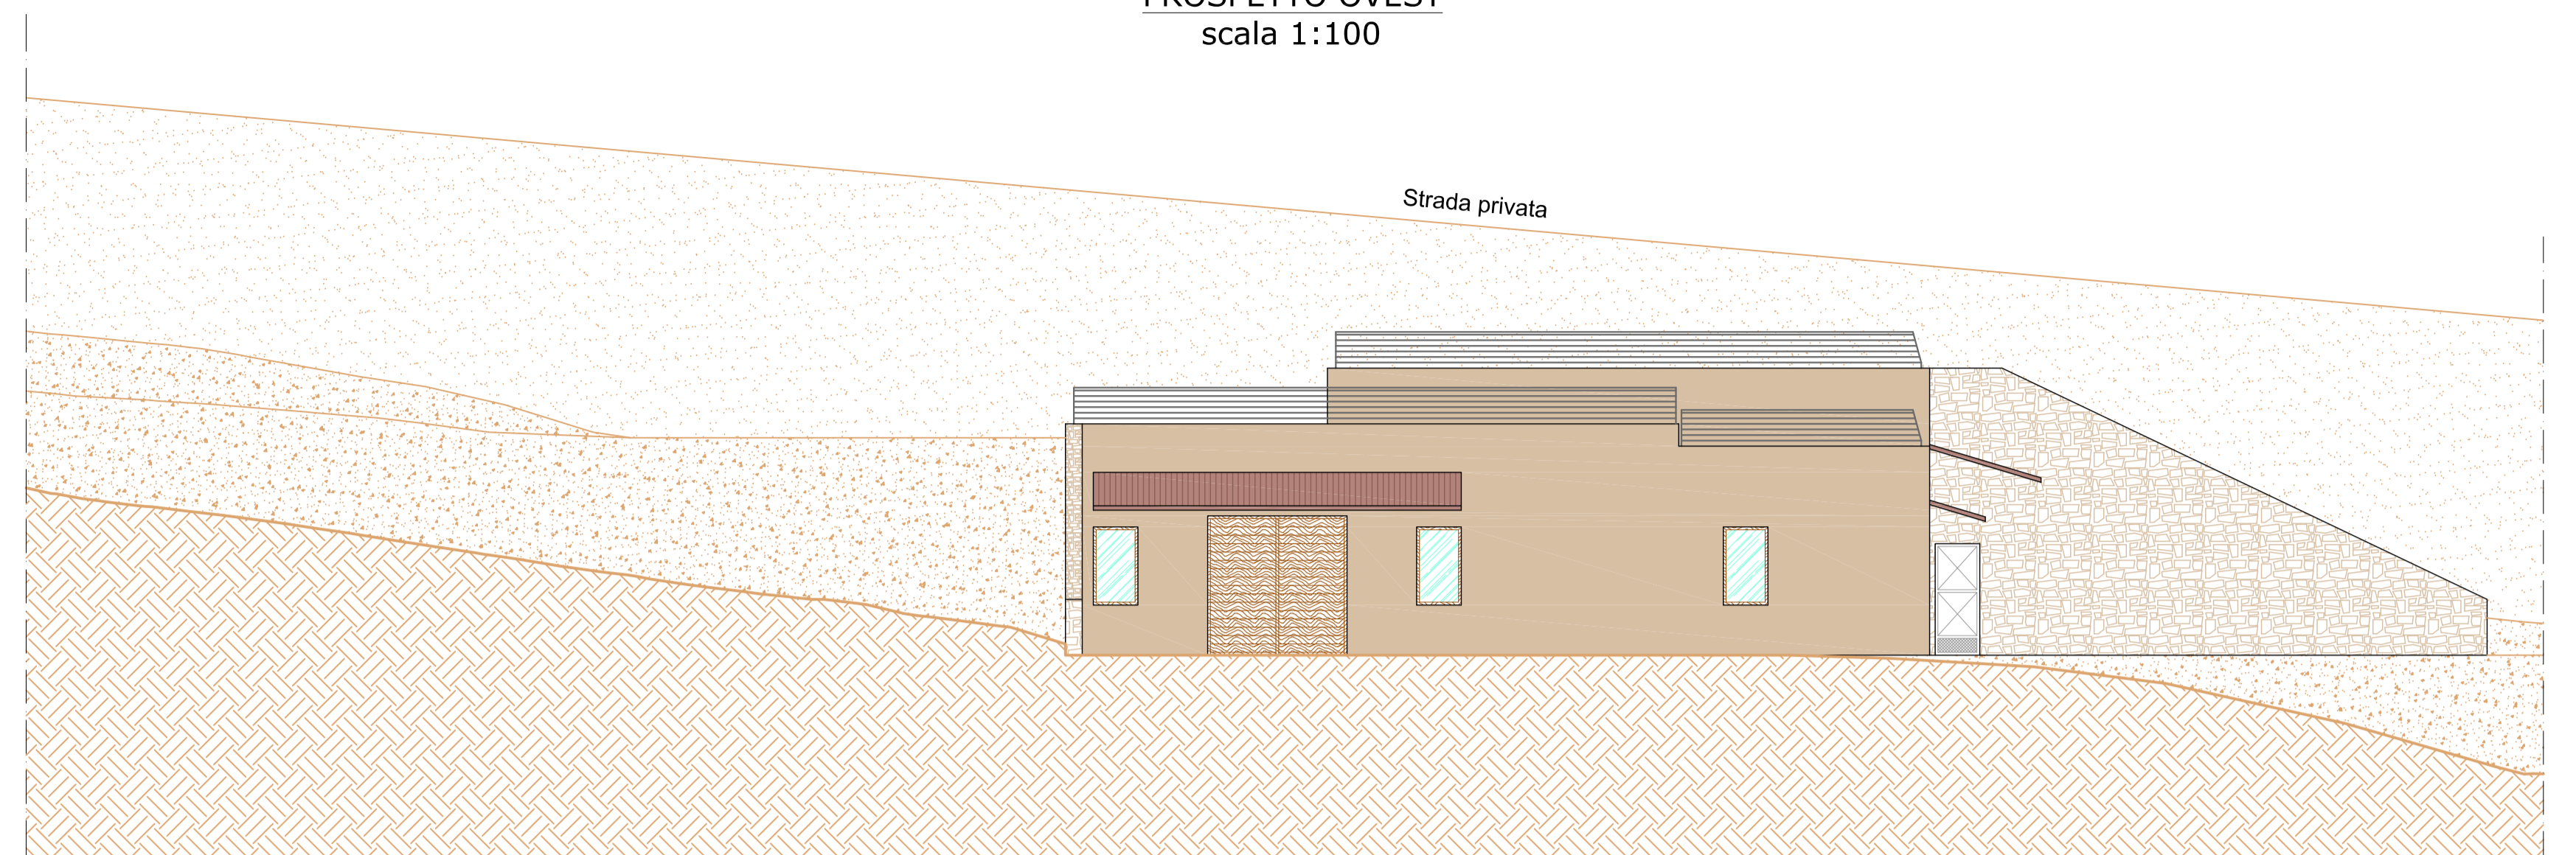


SEZIONE A-A
scala 1:100

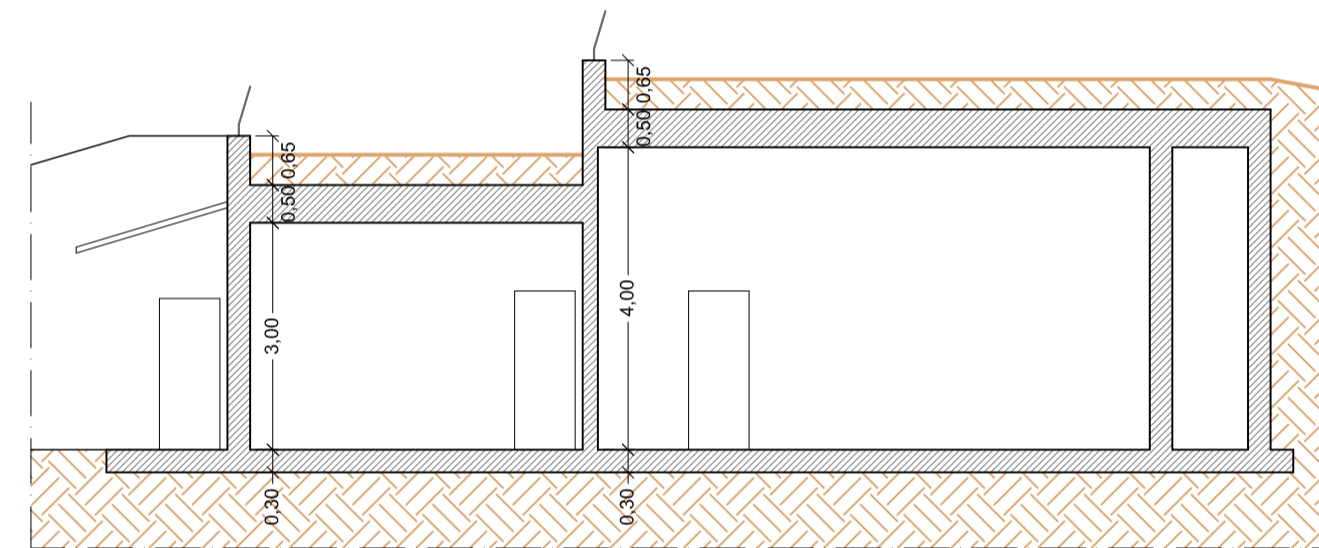

PROSPETTO SUD
scala 1:100

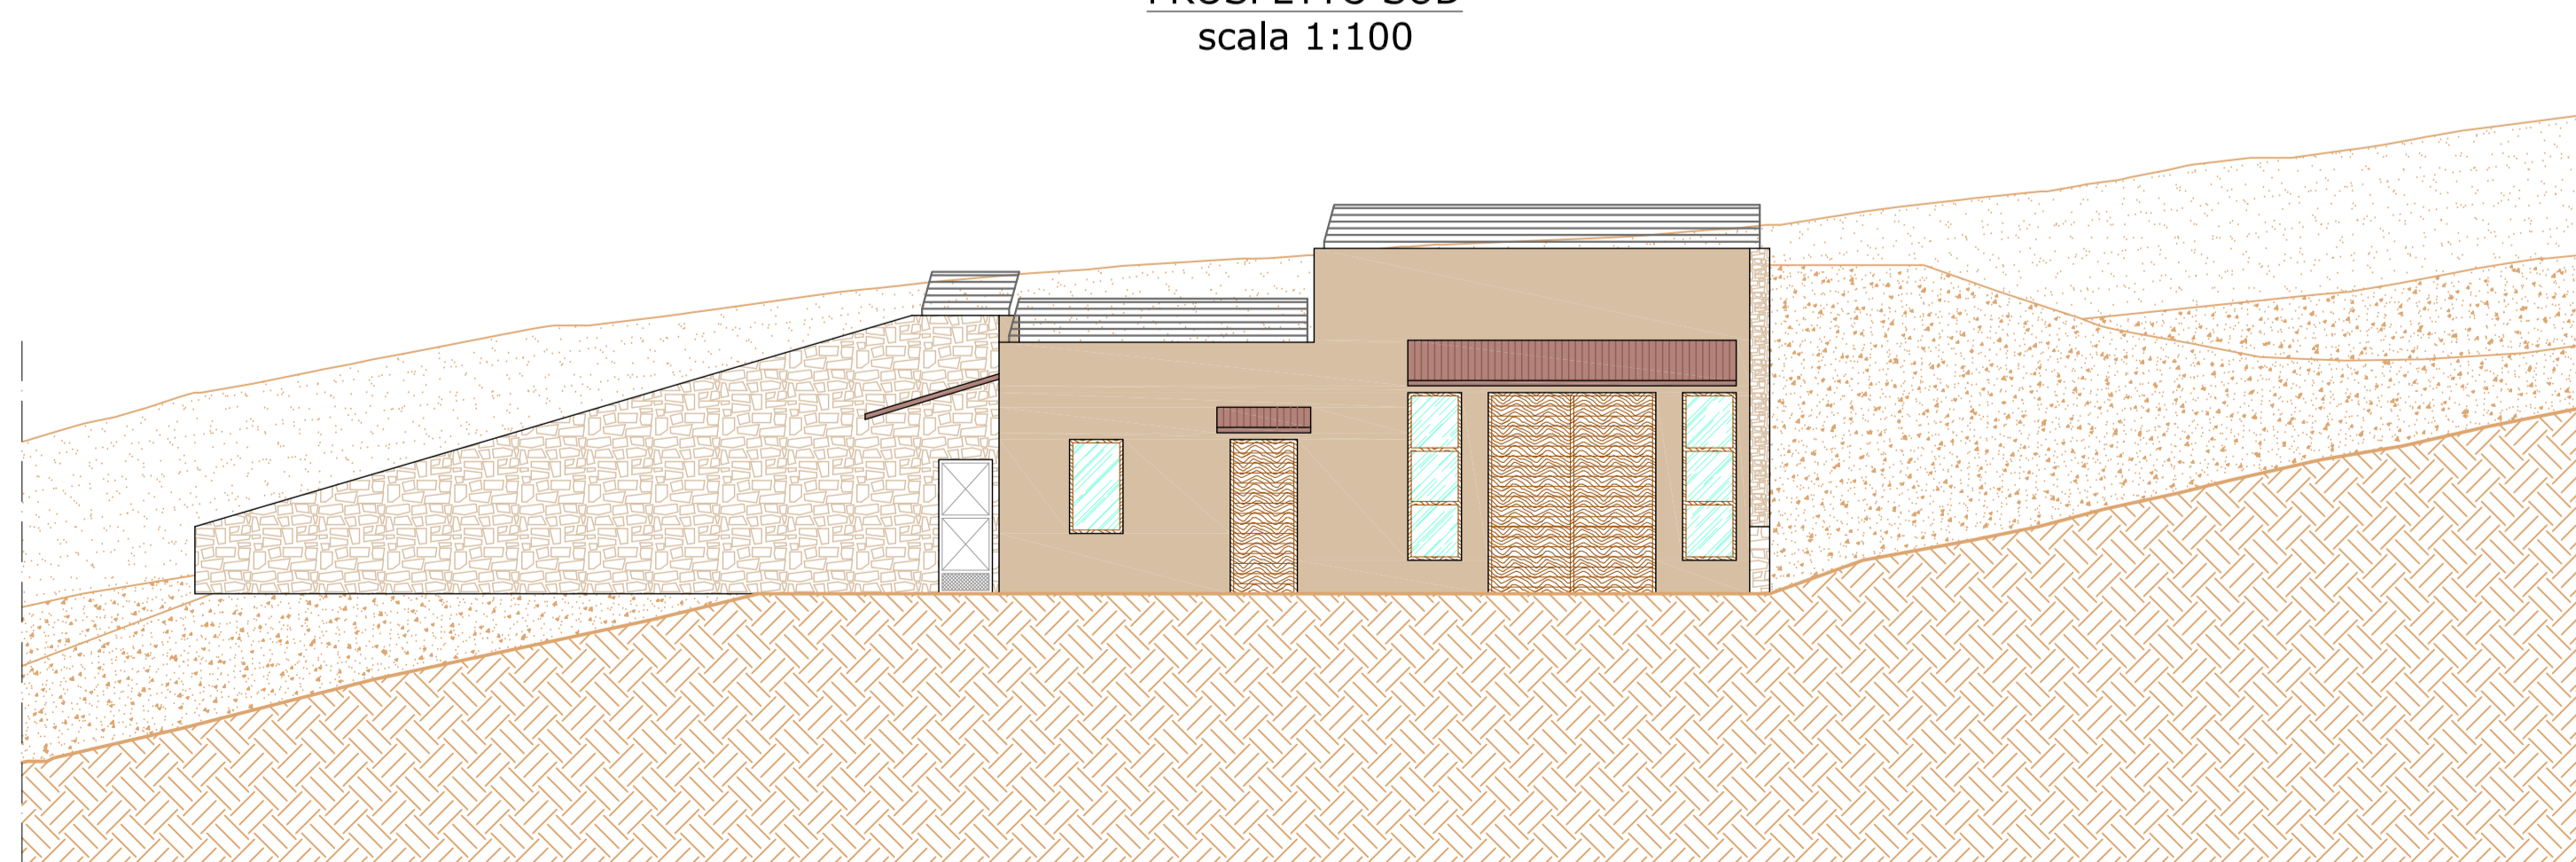

CALCOLO VOLUMI E SUPERFICI

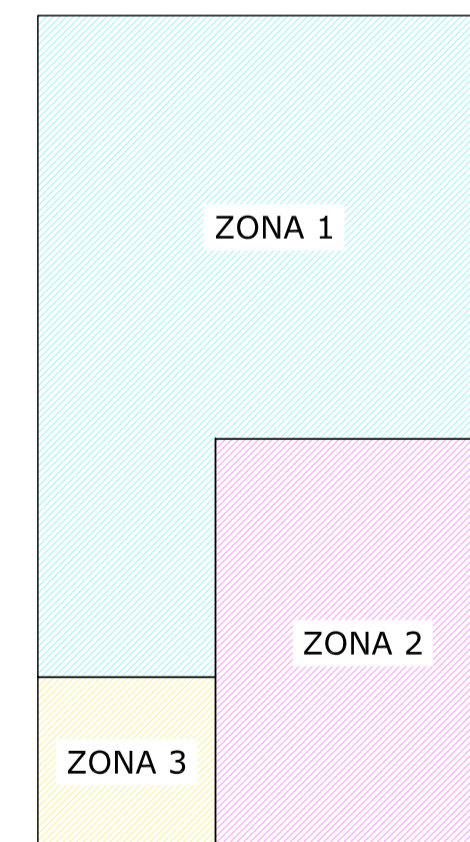

ZONA	SUPERFICIE	ALTEZZA	VOLUME
1	169,61 mq	3,50 m	593,63 mc
2	84,24 mq	4,50 m	379,08 mc
3	21,15 mq	3,10 m	65,57 mc
Totale			1038,28 mc



COMUNE DI MONTALCINO
PROVINCIA DI SIENA

Realizzazione nuova cantina in Loc. Chiesino - Programma di miglioramento agricolo ambientale

SCALA 1:100
DATA Marzo 2016
TAVOLA 2

Committente:
Az. Agr. Martini Ilaria

TAVOLA:
Schemi progettuali nuova cantina Stato futuro

Professionista: Ing. Claudia Torriti



MONTALCINO - Via Mazzini, 70
Tel. 0577849284 Fax 0577847918 - info@copernico.mobi
S. R. L.