


# LEGENDA

- Rispetti Viari**
- G1- Rispetto stradale
  - G3- Rispetto ferroviario
  - G2- Rispetto cimiteriale
- Zoning**
- A1- Classificazione edificato zona omogenea "A"
  - A2- Classificazione edificato zona omogenea "A"
  - A3- Classificazione edificato zona omogenea "A"
  - A3\*- Classificazione edificato zona omogenea "A"
  - A4- Classificazione edificato zona omogenea "A"
  - A5- Classificazione edificato zona omogenea "A"
  - A5\*- Classificazione edificato zona omogenea "A"
  - A6- Classificazione edificato zona omogenea "A"
  - AB- Agglomerati urbani esistenti di recente formazione
  - B- Zona a saturazione
  - B187- Zona B 187 a saturazione
  - C1- Zona residenziale semintensiva
  - C1- 187
  - C2- Zona residenziale estensiva
  - C3- Zona residenziale di completamento
  - C4- Zona alberghiera
  - D1- Zona artigianale
  - D2- Zona artigianale a saturazione
  - D3- Zona industriale
  - D4- Zona industriale a saturazione
  - D5- Zona industriale per lo stoccaggio dell'argilla
  - D6- Zona industriale speciale
  - D7- Aree estrattive di sabbia e ghiaia immediatamente coltivabili (S. Angelo Scalo)
  - D8- Zona per impianti della lavorazione inerti e betonaggio del calcestruzzo
  - D9- Aree estrattive di argilla immediatamente coltivabili
  - D11- Zona per impianti e stabilimenti di lavorazione prodotti enologici ed olivicoli
  - D12- Zona per gli impianti e costruzioni per il deposito e la vendita di prodotti dell'agricoltura e per l'agricoltura
  - D13- Zona commerciale
  - E1- Zona agricola di speciale interesse storico-ambientale di cornice ai centri abitati
  - E2- Caposaldo di Montalino ad agricoltura di tipo misto ed intensiva
  - E3- Corso del fiume Ombrone con formazione arborea di golena e terreni agricoli prevalentemente investiti a colture arboree di piano campo
  - E4- Corso del fiume Orcia e confluenza con l'Ombrone con formazioni arboree di golena e terreni incolti o investiti a colture specializzate
  - E5- Gole dell'Orcia a basso corso del fiume Asso
  - E6- Terreni collinari con prevalenza di grandi proprietà fondiarie pubbliche e private con paesaggio misto e prevalenza di boschi sulle coltivazioni agrarie
  - E7- Terreni collinari con prevalenza di vigneto industrializzato
  - E8- Terreni altocollinari con paesaggio misto a boschi e zone coltivate
  - E9- Versante collinare Orcia S. Antimo con paesaggio misto a boschi e zone coltivate
  - E10- Zona della Creta e valle del fiume Asso ad agricoltura di tipo estensivo
  - F1- Attrezzature di uso pubblico e collettivo
  - F1bis- Zona per attrezzature di uso collettivo
  - F2- Attrezzature per lo sport
  - F3- Verde pubblico attrezzato
  - F3a- Verde pubblico alberato
  - F3b- Verde pubblico elementare
  - F3g- Verde pubblico a giardino
  - F4- Verde pubblico con attrezzatura sportiva
  - F5- Verde di pertinenza della zona industriale
  - F6b- Verde di bonifica ambientale
  - F6- Verde privato di rispetto
  - F7- Impianti di interesse generale (elettrici, telefonici e simili)
  - F8- Zona aeroportuale esistente
  - F9- Ampliamento cimitero
  - G5- campeggio (S. Angelo Scalo)
  - G6- Campeggio (S. Antimo)
  - Pp- Parcheggio pavimentato
  - Pv- Parcheggio a verde
  - Spazi ineditati interni al centro storico
  - Pavimentazione stradale (conglomerato bituminoso)
  - Pavimentazione stradale (lastre in pietra)
  - Pavimentazione stradale (terra battuta)
  - Viabilità di progetto

- Ambiti di applicazione delle direttive DCR 296/88 sulle Aree Protette**
- Cat. A - aree a economia agricola estensiva
  - Cat. B - aree di fondovalle - aree boschive - aree calanchive
  - fasce di interrelazione visivo-ambientale - strade panoramiche
  - fasce di interrelazione storica - sistema Francigena - cornici naturali
  - Cat. C - alvei fluviali: fino a 150 m dai bordi intorni naturali: confluenze corsi d'acqua - Intorni storici
  - Aree agricole di particolare interesse per valori storici, culturali, paesaggistici o ambientali (Aree - I -)
  - Aree calanchive di particolare pregio morfologico-ambientale
  - I centri storici vengono visualizzati a scala 1:2000

**F10 - PARCO GOLF**

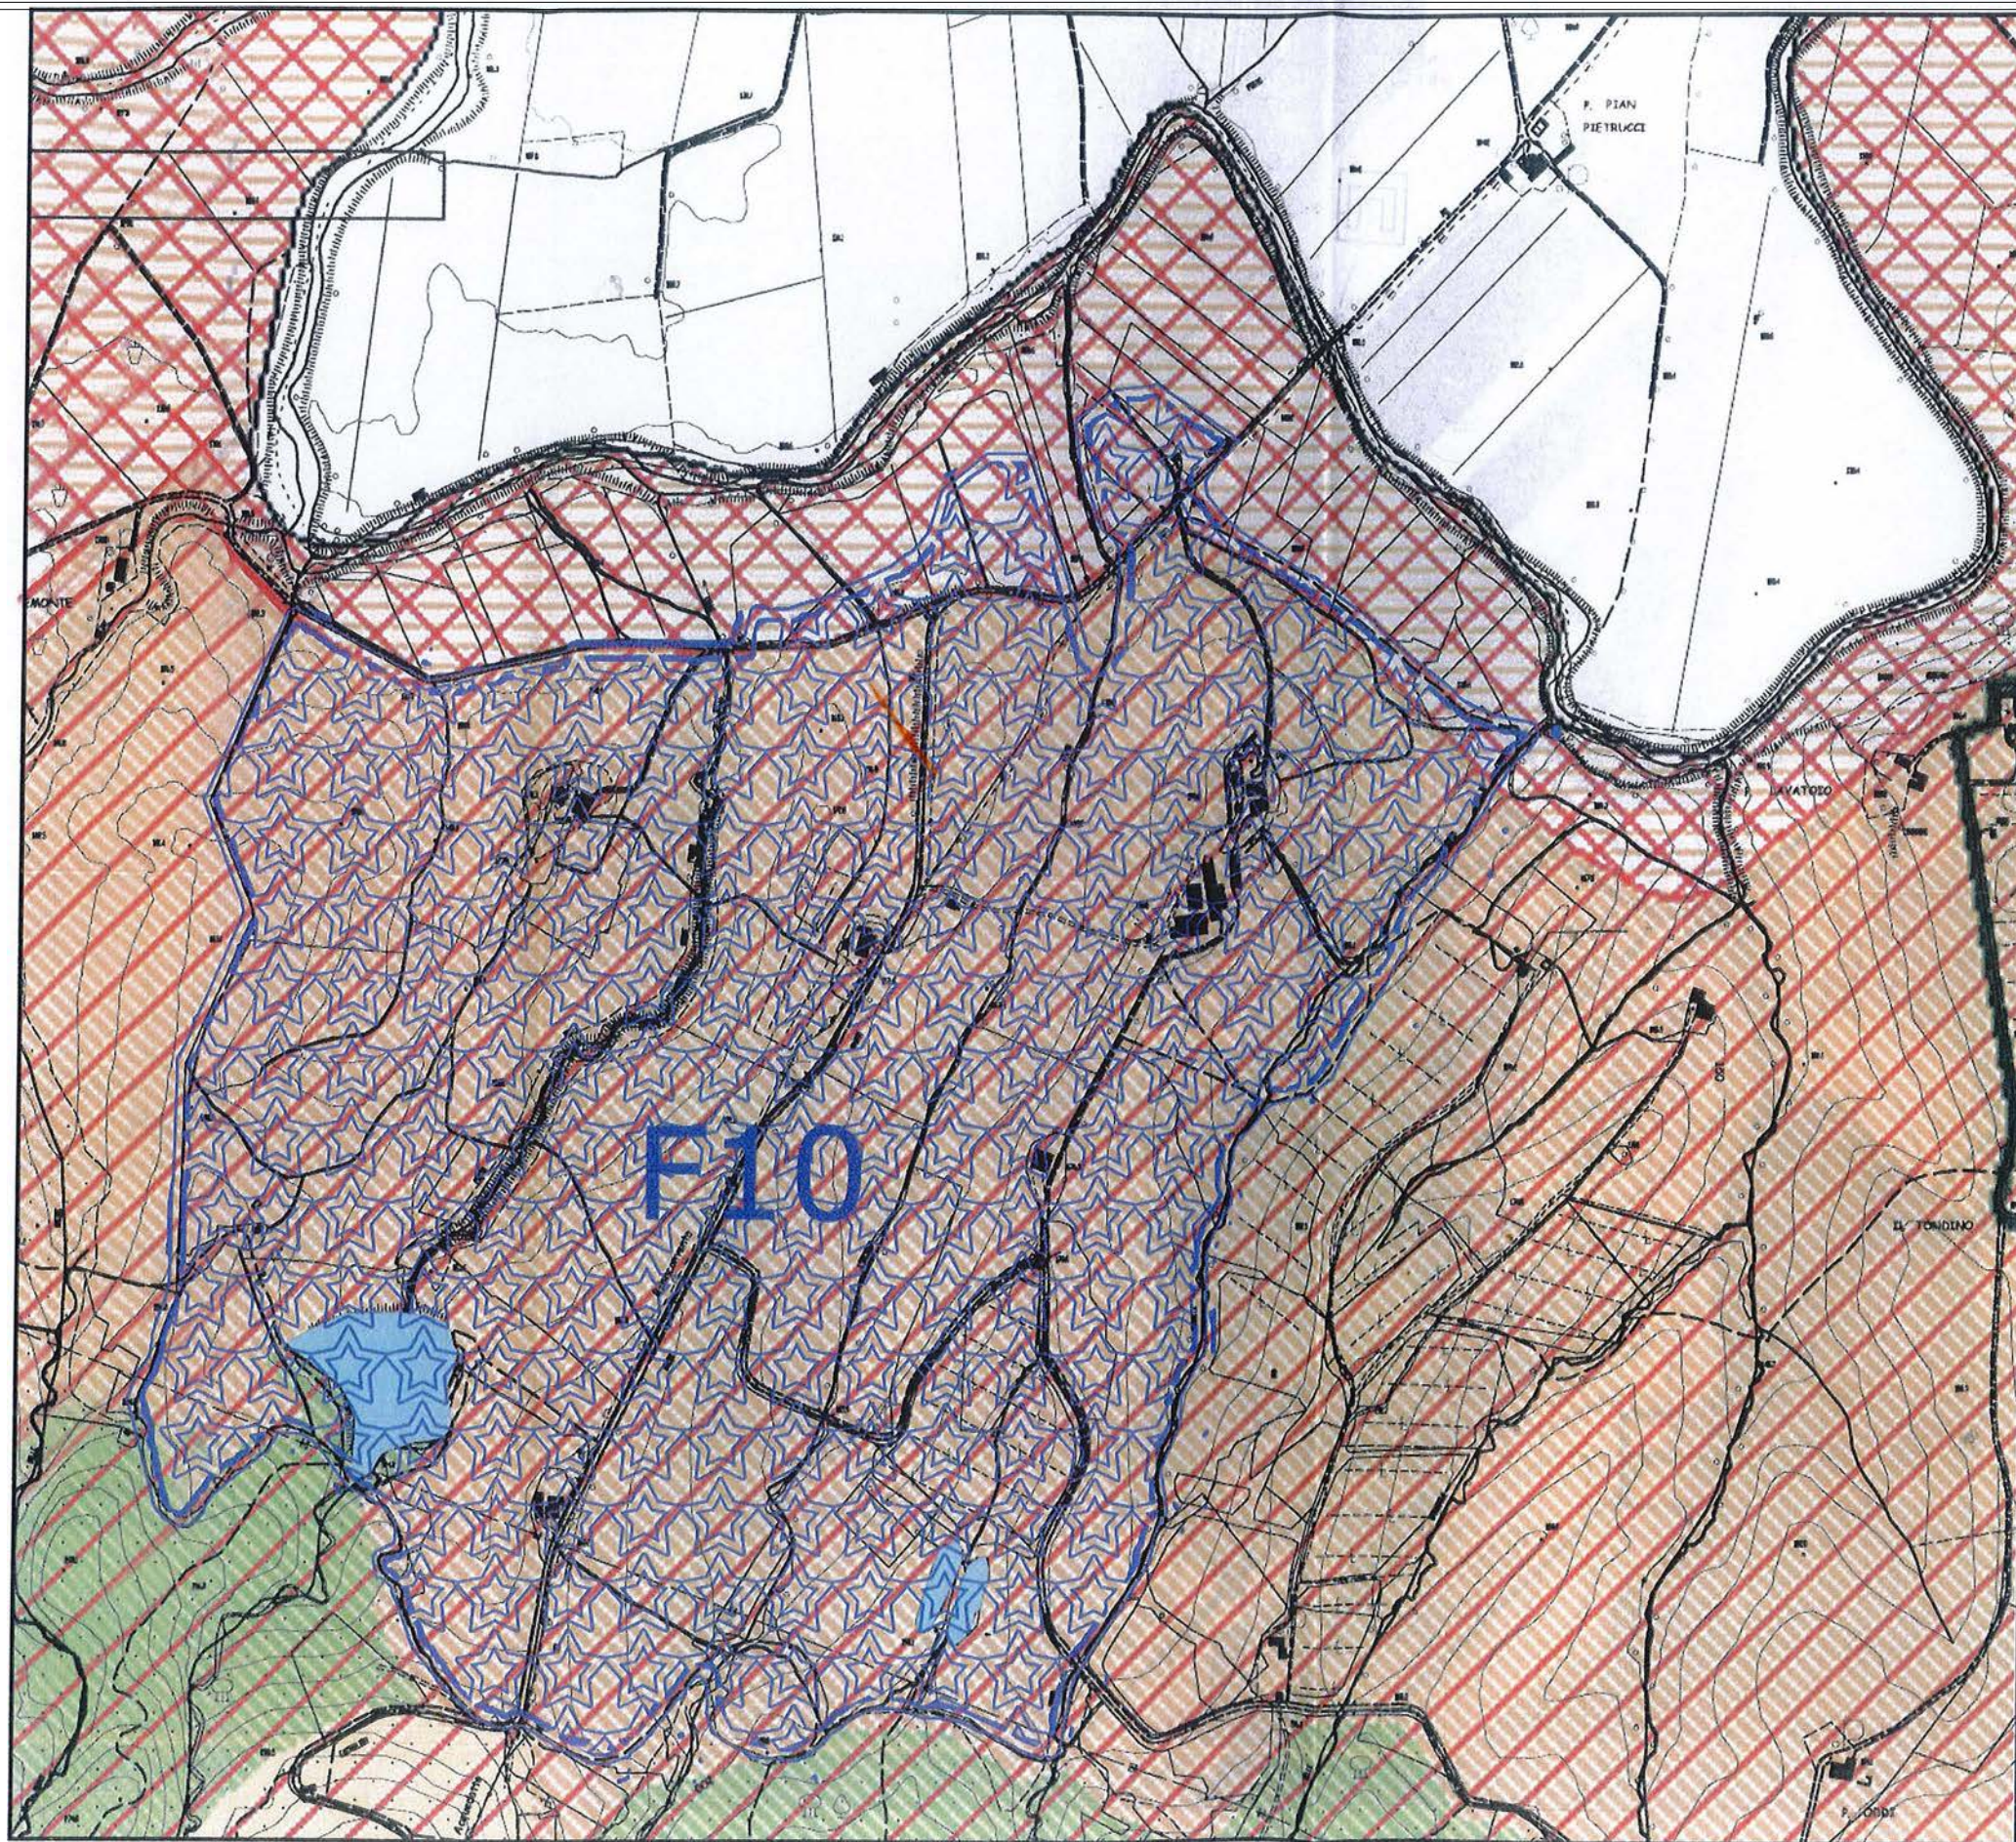

## Allegato 01c ZONA F10 - PARCO GOLF



**Committente:**  
CASTIGLION DEL BOSCO HOTEL SRL  
loc. Castiglione del Bosco  
53024 - Montalcino (SI)  
Cod.Fisc. 01194630529

**Progettisti:**  
Arch. Tommaso Giannelli

VERIFICA DI ASSOGGETTABILITA' A V.I.A.  
RELATIVA ALLA STRUTTURA RICETTIVA UBICATA IN  
LOC. CASTIGLION DEL BOSCO

SCALA: 1:10000  
data: 4 luglio 2016